



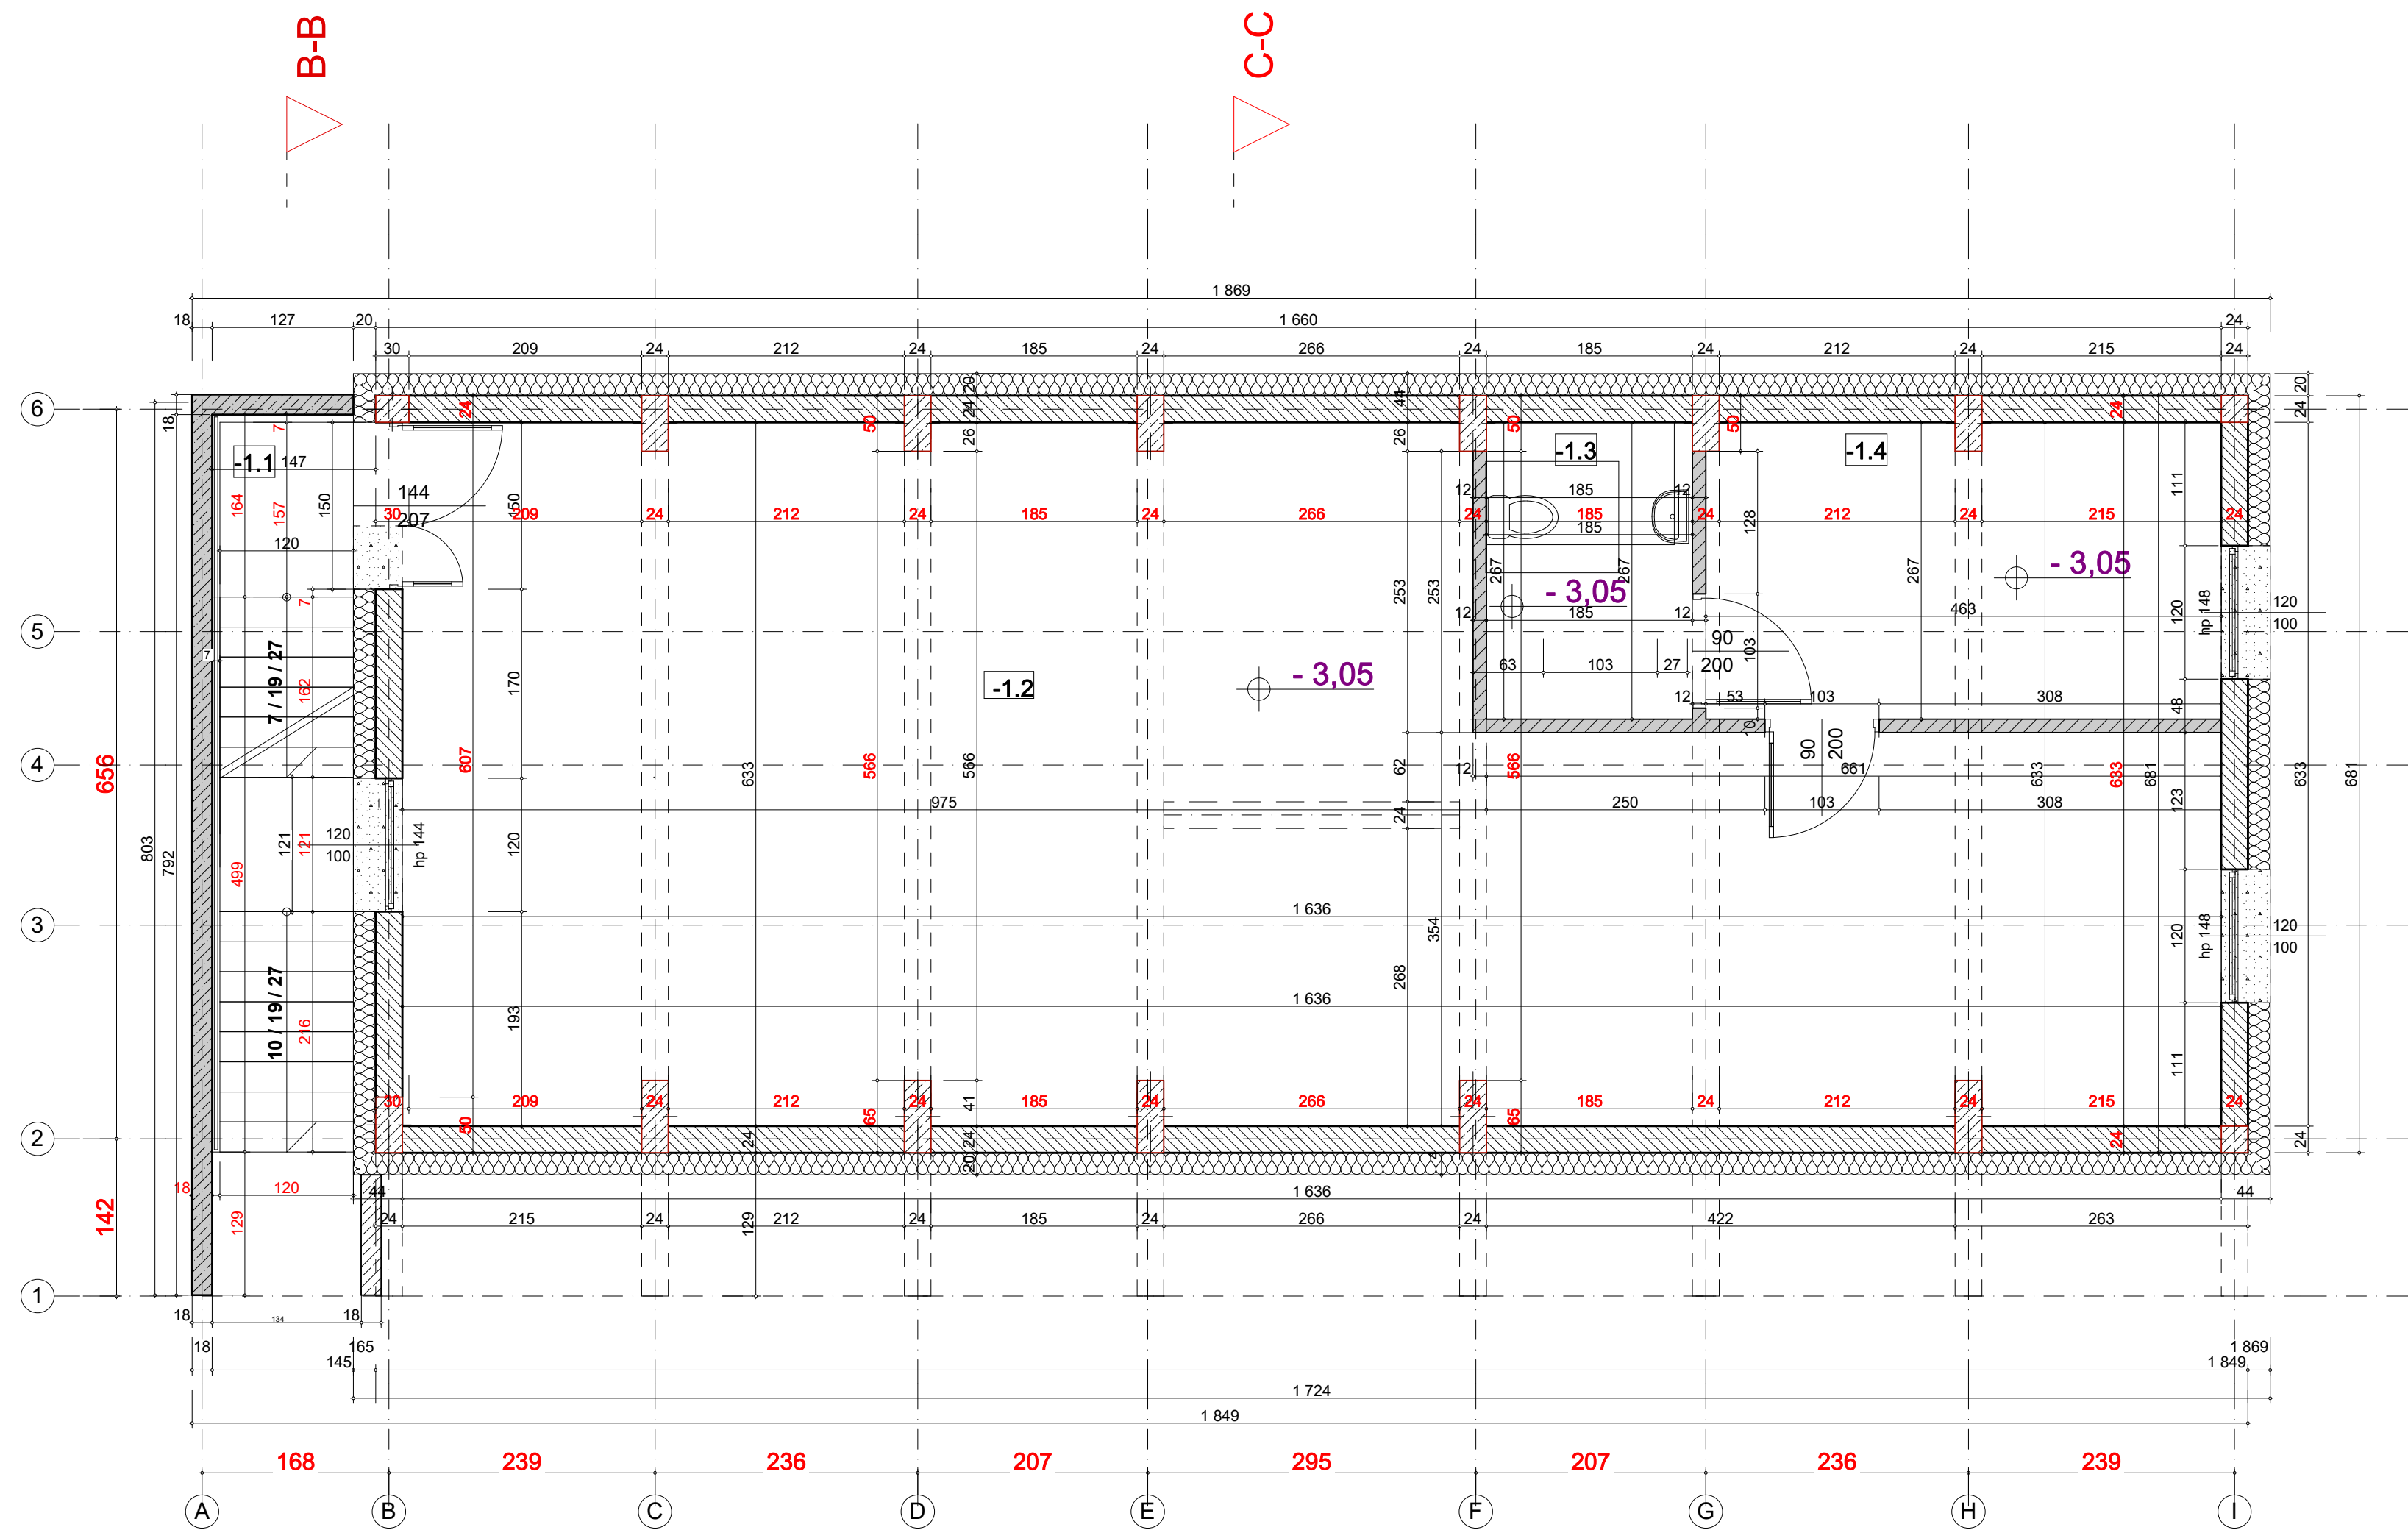

INWENTARYZACJA RZUT PIWNIC 1/100

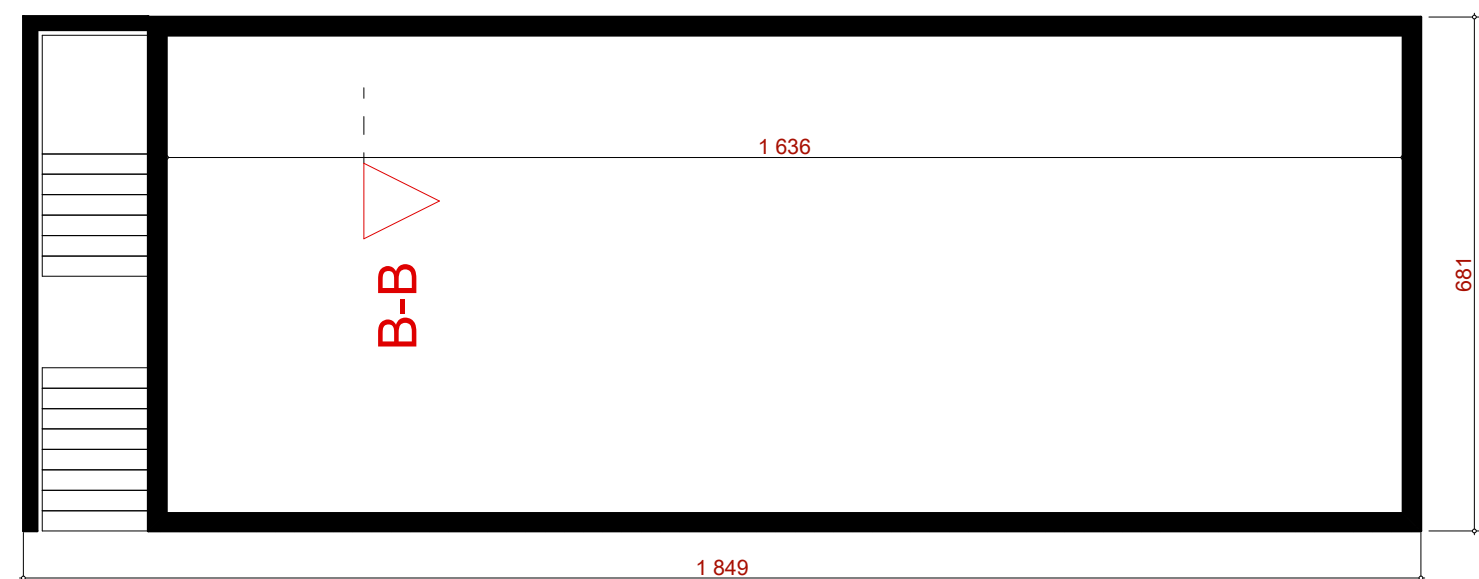

LEGENDA:

	ŚCIANY ZEWNĘTRZNE ISTNIEJĄCE
	ŚCIANY WEWNĘTRZNE /nowoprojektowane/
	SŁUPY ŻELBETOWE NOWOPROJEKTOWANE
	PZREBICIA W ISTNIEJĄCYCH ŚCIANACH /nowoprojektowane/
	PODCIĄGI ŻELBETOWE /nowoprojektowane/
	ŚCIANA ŻELBETOWA /nowoprojektowane/

Jednostka Projektowa:

pracownia architektury
Maciej Zubek
ul.pl. Rynek 14
34-400 Nowy Targ
tel. 660 359 495

Faza:
PRZEBUDOWA ROZBUDOWA, NADBUDOWA
ZMIANA SPOSOBU UŻYTKOWANIA ISTNIEJĄCEGO
BUDYNKU USŁUGOWEGO NA CELE
DYDAKTYCZNO USŁUGOWE „PRZEDSZKOLE”,
wraz z wewnętrznymi instalacjami wod.-kan., c.o.,
wewnętrzną instalacją elektryczną, przebudową
istniejącej sieci kanalizacji sanitarnej, przyłącz do sieci
kanalizacji deszczowej, ośmioma miejscami
postojowymi, remont istniejących schodów
zewnętrznych na działkach nr 18804/2, 12804/1,
12805, w miejscowości NOWY TAR ul. Szafłarska,
powiat NOWOTARSKI, Województwo Małopolskie.

Inwestor:

Artur Kułakowski
ul. Suskiego 10/21
34-400 Nowy Targ

Projektant:
mgr inż. arch. Maciej Zubek
nr posiadanych uprawnień:
MPOIA/031/2015
nr wpisu na listę
MP-2079

Sprawdzający:
mgr inż. arch. Adam Bukowski
nr posiadanych uprawnień:
MPOIA/022/2005
nr wpisu na listę
MP-1180


Faza:
Projekt KONCEPCYJNY
PRZEDSZKOLA
Rysunek:
RZUT PIWNIC

Data:
V.2019
Skala:
1:50


Nr. Rysunku:
2

zestawienie powierzchni :

-1.1	schody zerw.	gress	8,7 m ²
-1.2	pom. techniczne	plytki ceramiczne	84,8 m ²
-1.3	WC	plytki ceramiczne	4,9 m ²
-1.4	pom. techniczne	plytki ceramiczne	12,4 m ²
RAZEM :			102 m ²

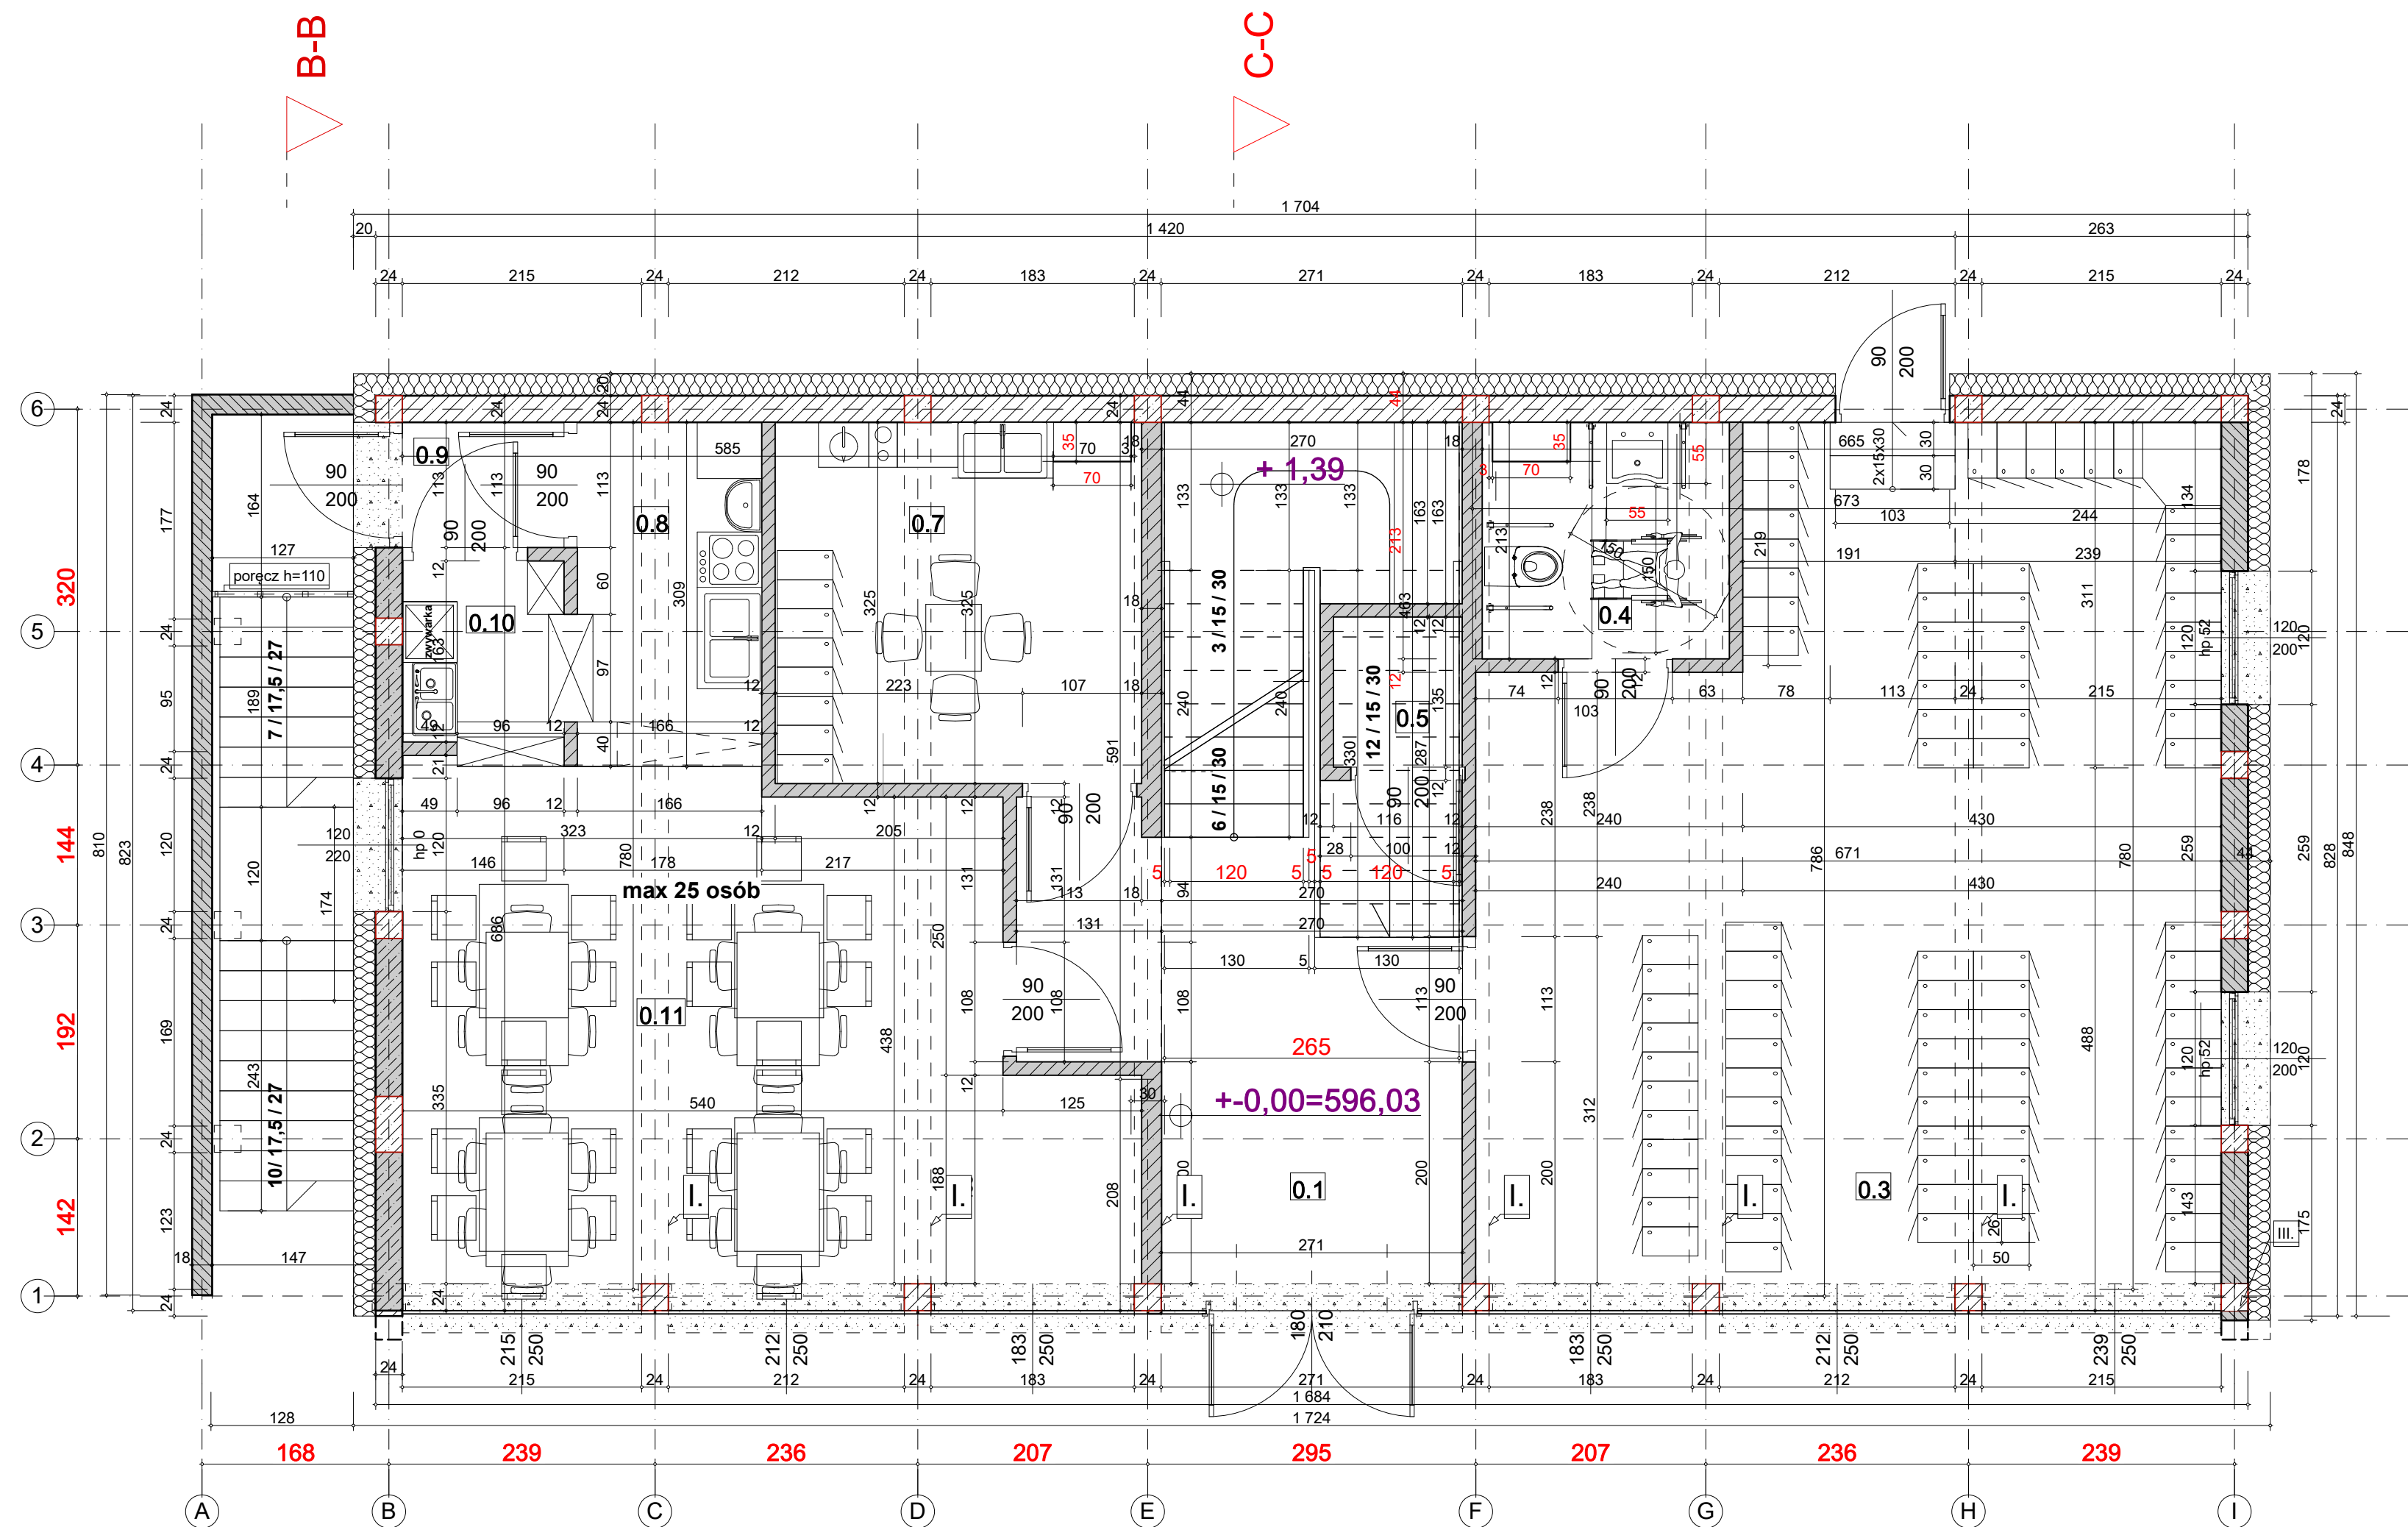

INWENTARYZACJA RZUT PARTERU 1/100

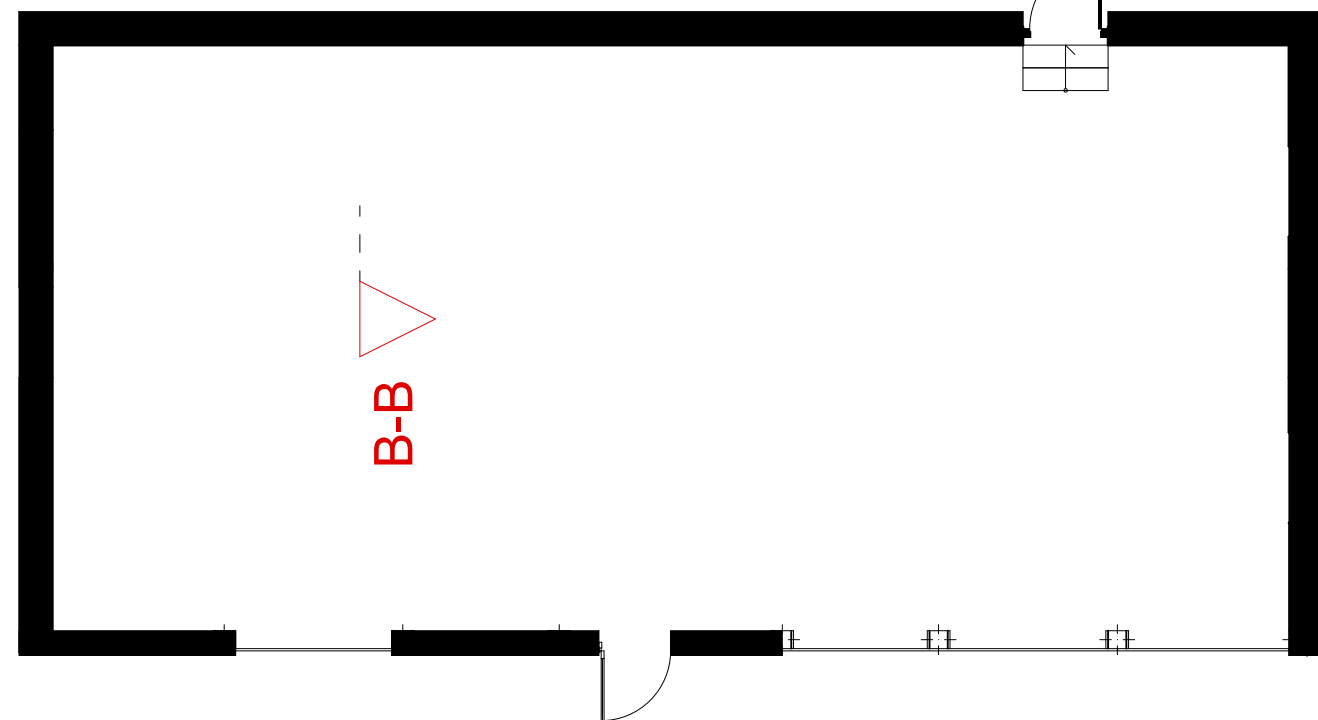

LEGENDA:

	ŚCIANY ZEWNĘTRZNE ISTNIEJĄCE
	ŚCIANY WEWNĘTRZNE /nowoprojektowane/
	SŁUPY ŻELBETOWE NOWOPROJEKTOWANE
	PZREBICIA W ISTNIEJĄCYCH ŚCIANACH /nowoprojektowane/
	PODCIĄGI ŻELBETOWE /nowoprojektowane/
	ŚCIANA ŻELBETOWA /nowoprojektowane/
	ŚCIANY ZEWNĘTRZNE /nowoprojektowane/

Jednostka Projektowa:
zubek studio
pracownia architektury
Maciej Zubek
ul.pl. Rynek 14
34-400 Nowy Targ
tel. 660 359 495

PRZEBUDOWA ROZBUDOWA, NADBUDOWA
ZMIANA SPOSOBU UŻYTKOWANIA ISTNIEJĄCEGO
BUDYNKU USŁUGOWEGO NA CELE
DYDAKTYCZNO USŁUGOWE „PRZEDSZKOLE”,
wraz z wewnętrznymi instalacjami wod.-kan., c.o.,
wewnętrzną instalacją elektryczną, przebudową
istniejącej sieci kanalizacji sanitarnej, przyłącz do sieci
kanalizacji deszczowej, ośmioma miejscami
postojowymi, remont istniejących schodów
zewnętrznych na działkach nr 18804/2, 12804/1,
12805, w miejscowości NOWY TAR ul. Szafłarska,
powiat NOWOTARSKI, Województwo Małopolskie.

Investor:
Artur Kułakowski
ul. Suskiego 10/21
34-400 Nowy Targ

Projektant:
mgr inż. arch. Maciej Zubek
nr posiadanych uprawnień:
MPOIA/031/2015
nr wpisu na listę
MP-2079

Sprawdzający:
mgr inż. arch. Adam Bukowski
nr posiadanych uprawnień:
MPOIA/022/2005
nr wpisu na listę
MP-1180


Faza:
Projekt KONCEPCYJNY
PRZEDSZKOLA
Rysunek:
RZUT PARTERU

Data:
V.2019
Skala:
1:50

Nr. Rysunku:
2

zestawienie powierzchni :

0.1	kl. schodowa	plytki ceramiczne	23,3 m ²
0.3	szatnia	plytki ceramiczne	40,5 m ²
0.4	wc niepełnosprawni	plytki ceramiczne	4,9 m ²
0.5	pom. porządkowe	plytki ceramiczne	1,8 m ²
0.7	pom. socialne	plytki ceramiczne	6,9 m ²
0.8	wydawalnia	plytki ceramiczne	5,1 m ²
0.9	pom. przyjęcia katering	plytki ceramiczne	1,6 m ²
0.10	zmywak	plytki ceramiczne	2,4 m ²
0.11	jadalnia	plytki ceramiczne	27,9 m ²
RAZEM :			123,4 m ²

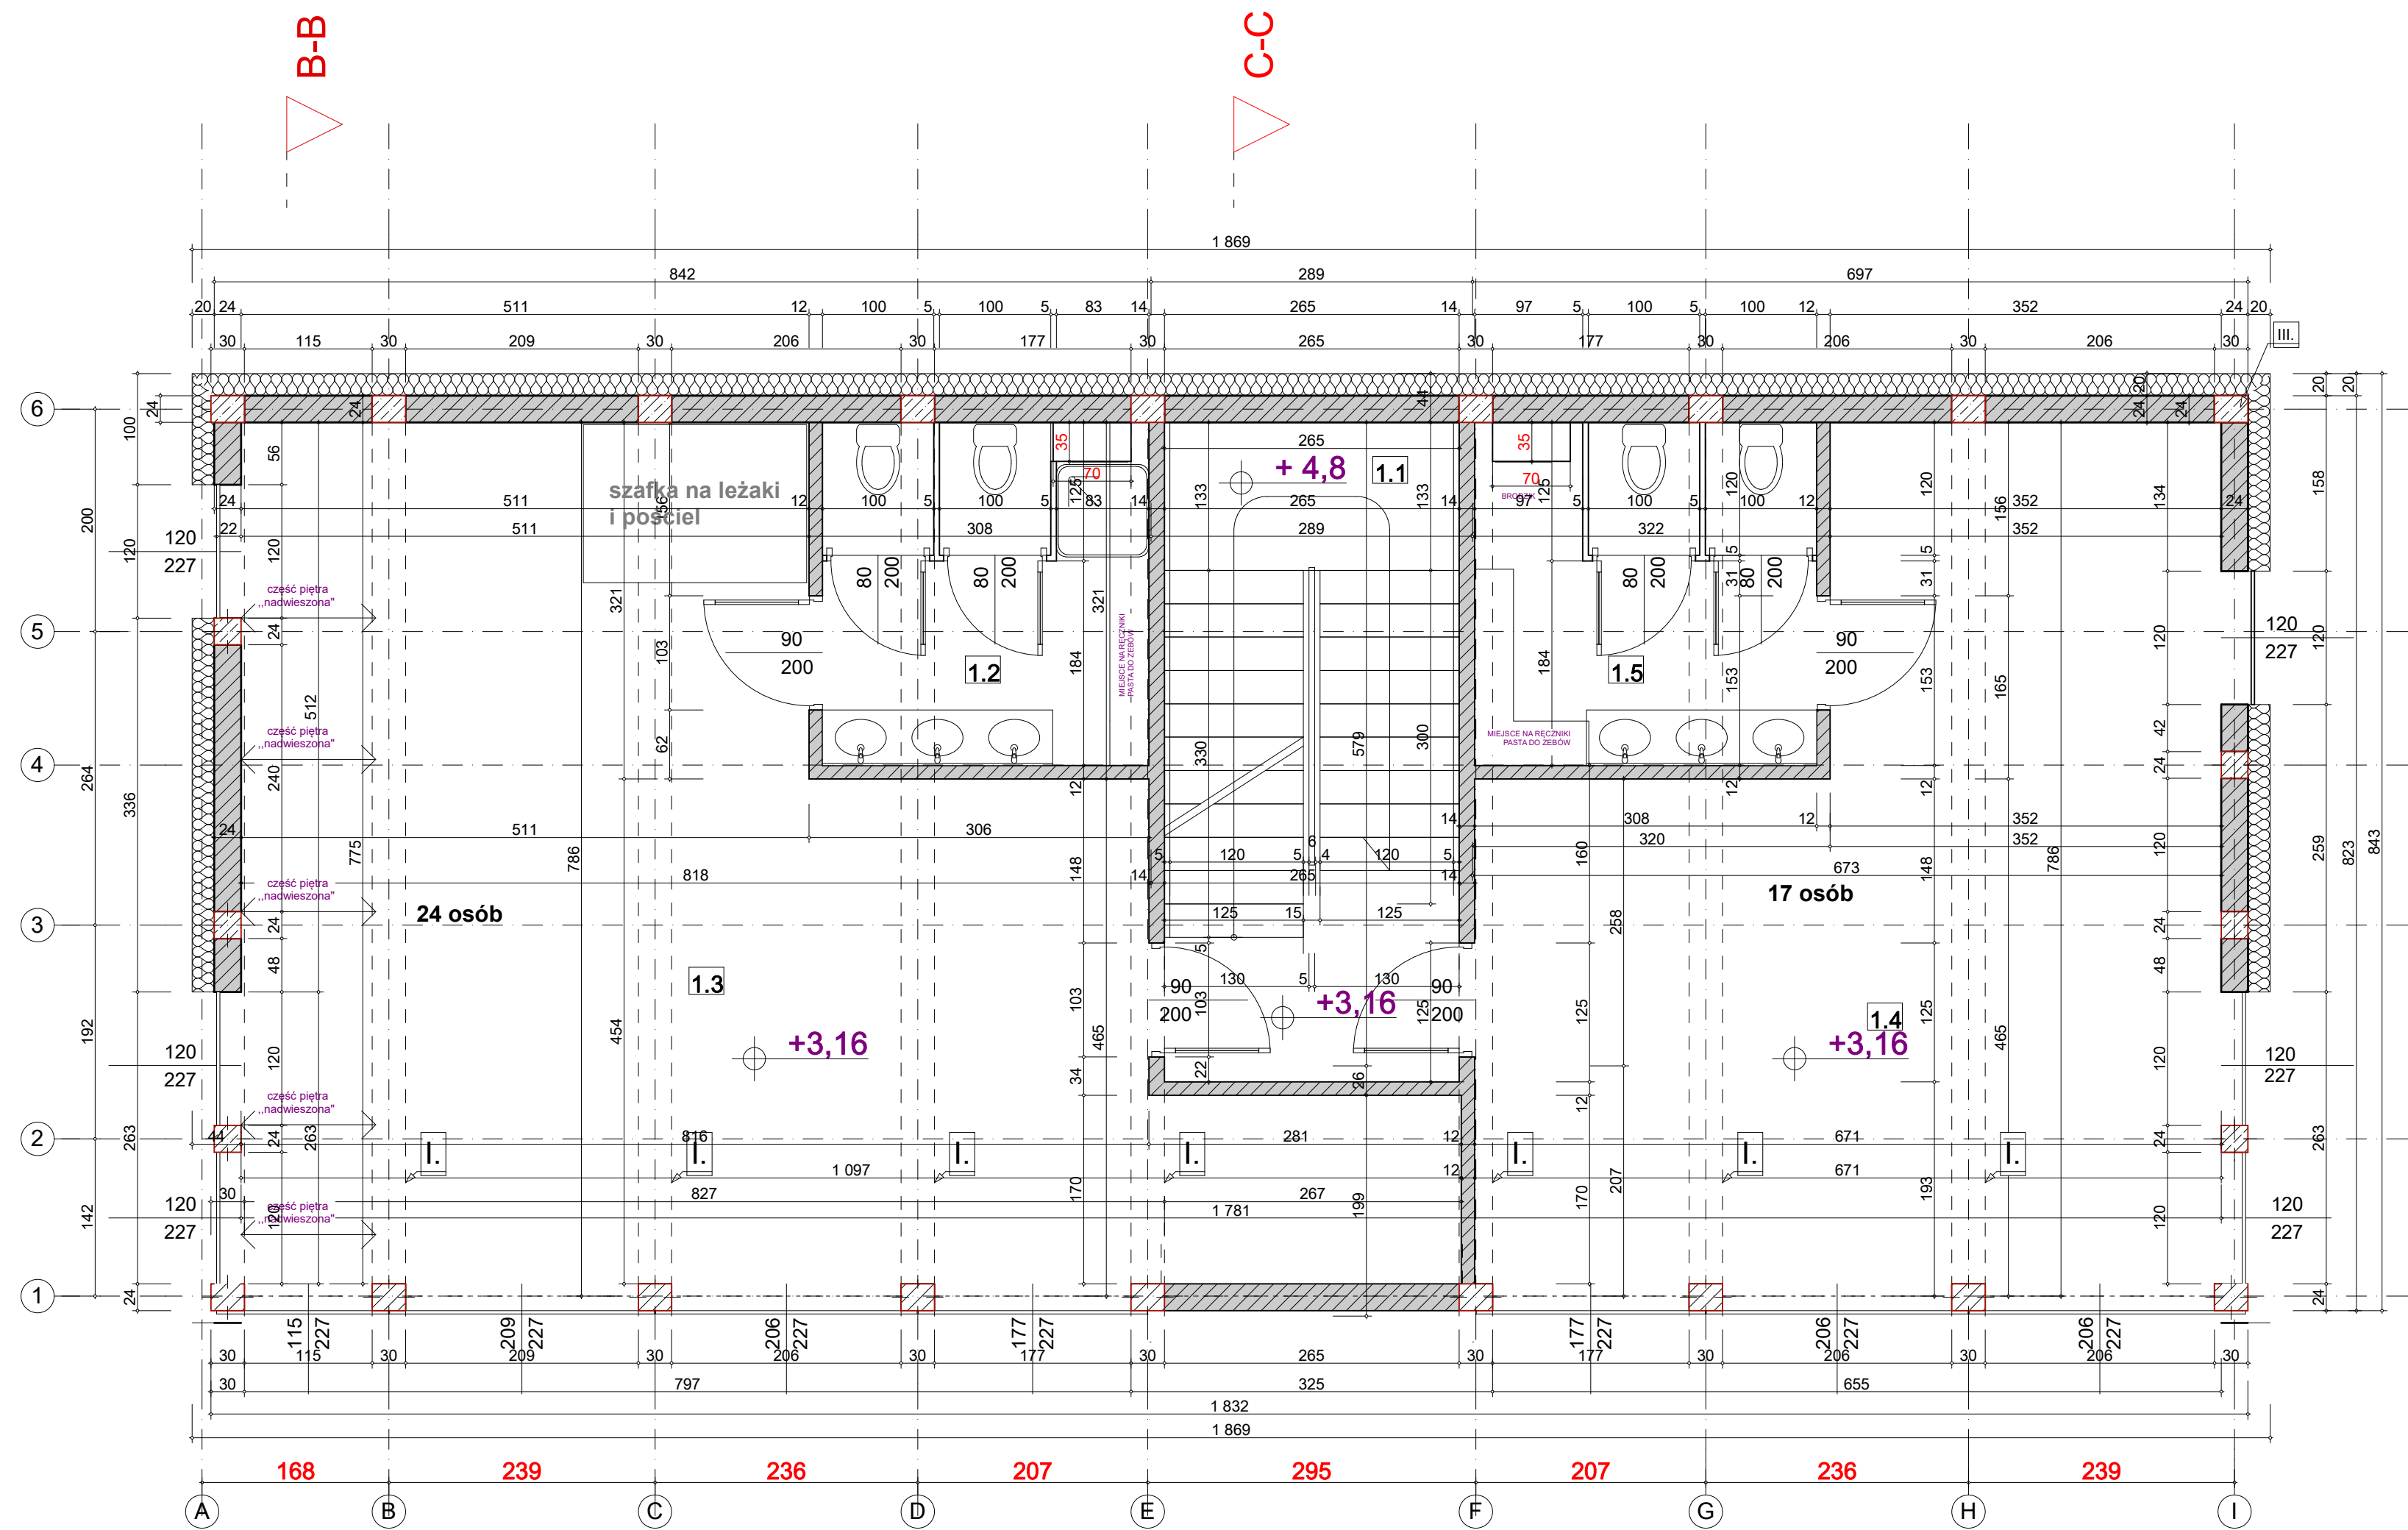

LEGENDA:

- ŚCIANY ZEWNĘTRZNE /nowoprojektowane/
- ŚCIANY WEWNĘTRZNE /nowoprojektowane/
- SŁUPY ŻELBETOWE NOWOPROJEKTOWANE
- PODCIĄGI ŻELBETOWE /nowoprojektowane/

Jednostka Projektowa:

zubek studio

pracownia architektury
Maciej Zubek
ul.pl. Rynek 14
34-400 Nowy Targ
tel. 660 359 495

PRZEBUDOWA ROZBUDOWA, NADBUDOWA
ZMIANA SPOSOBU UŻYTKOWANIA ISTNIEJĄCEGO
BUDYNKU USŁUGOWEGO NA CELE
DYDAKTYCZNO USŁUGOWE „PRZEDSZKOLE”,
wraz z wewnętrznymi instalacjami wod.-kan., c.o.,
wewnętrzną instalacją elektryczną, przebudową
istniejącej sieci kanalizacji sanitarnej, przyłącz do sieci
kanalizacji deszczowej, ośmioma miejscami
postojowymi, remont istniejących schodów
zewnętrznych na działkach nr 18804/2, 12804/1,
12805, w miejscowości NOWY TAR ul. Szaflarska,
powiat NOWOTARSKI, Województwo Małopolskie.

Inwestor:

Artur Kułakowski
ul. Suskiego 10/21
34-400 Nowy Targ

Projektant:

mgr inż. arch. Maciej Zubek
nr posiadanych uprawnień:
MPOIA/031/2015
nr wpisu na listę
MP-2079

Sprawdzający:

mgr inż. arch. Adam Bukowski
nr posiadanych uprawnień:
MPOIA/022/2005
nr wpisu na listę
MP-1180

Faza:

Projekt KONCEPCYJNY
PRZEDSZKOLA

Rysunek:

RZUT I PIĘTRA

Data:

V.2019


Skala:

1:50

Nr. Rysunku:

6

zestawienie powierzchni :		
1.1	kl. schodowa	15.3 m ²
1.2	WC	9.1 m ²
1.3	sala	60.4 m ²
1.4	sala	43.6 m ²
1.5	ŁAZIENKA	9.6 m ²
RAZEM :		138 m ²

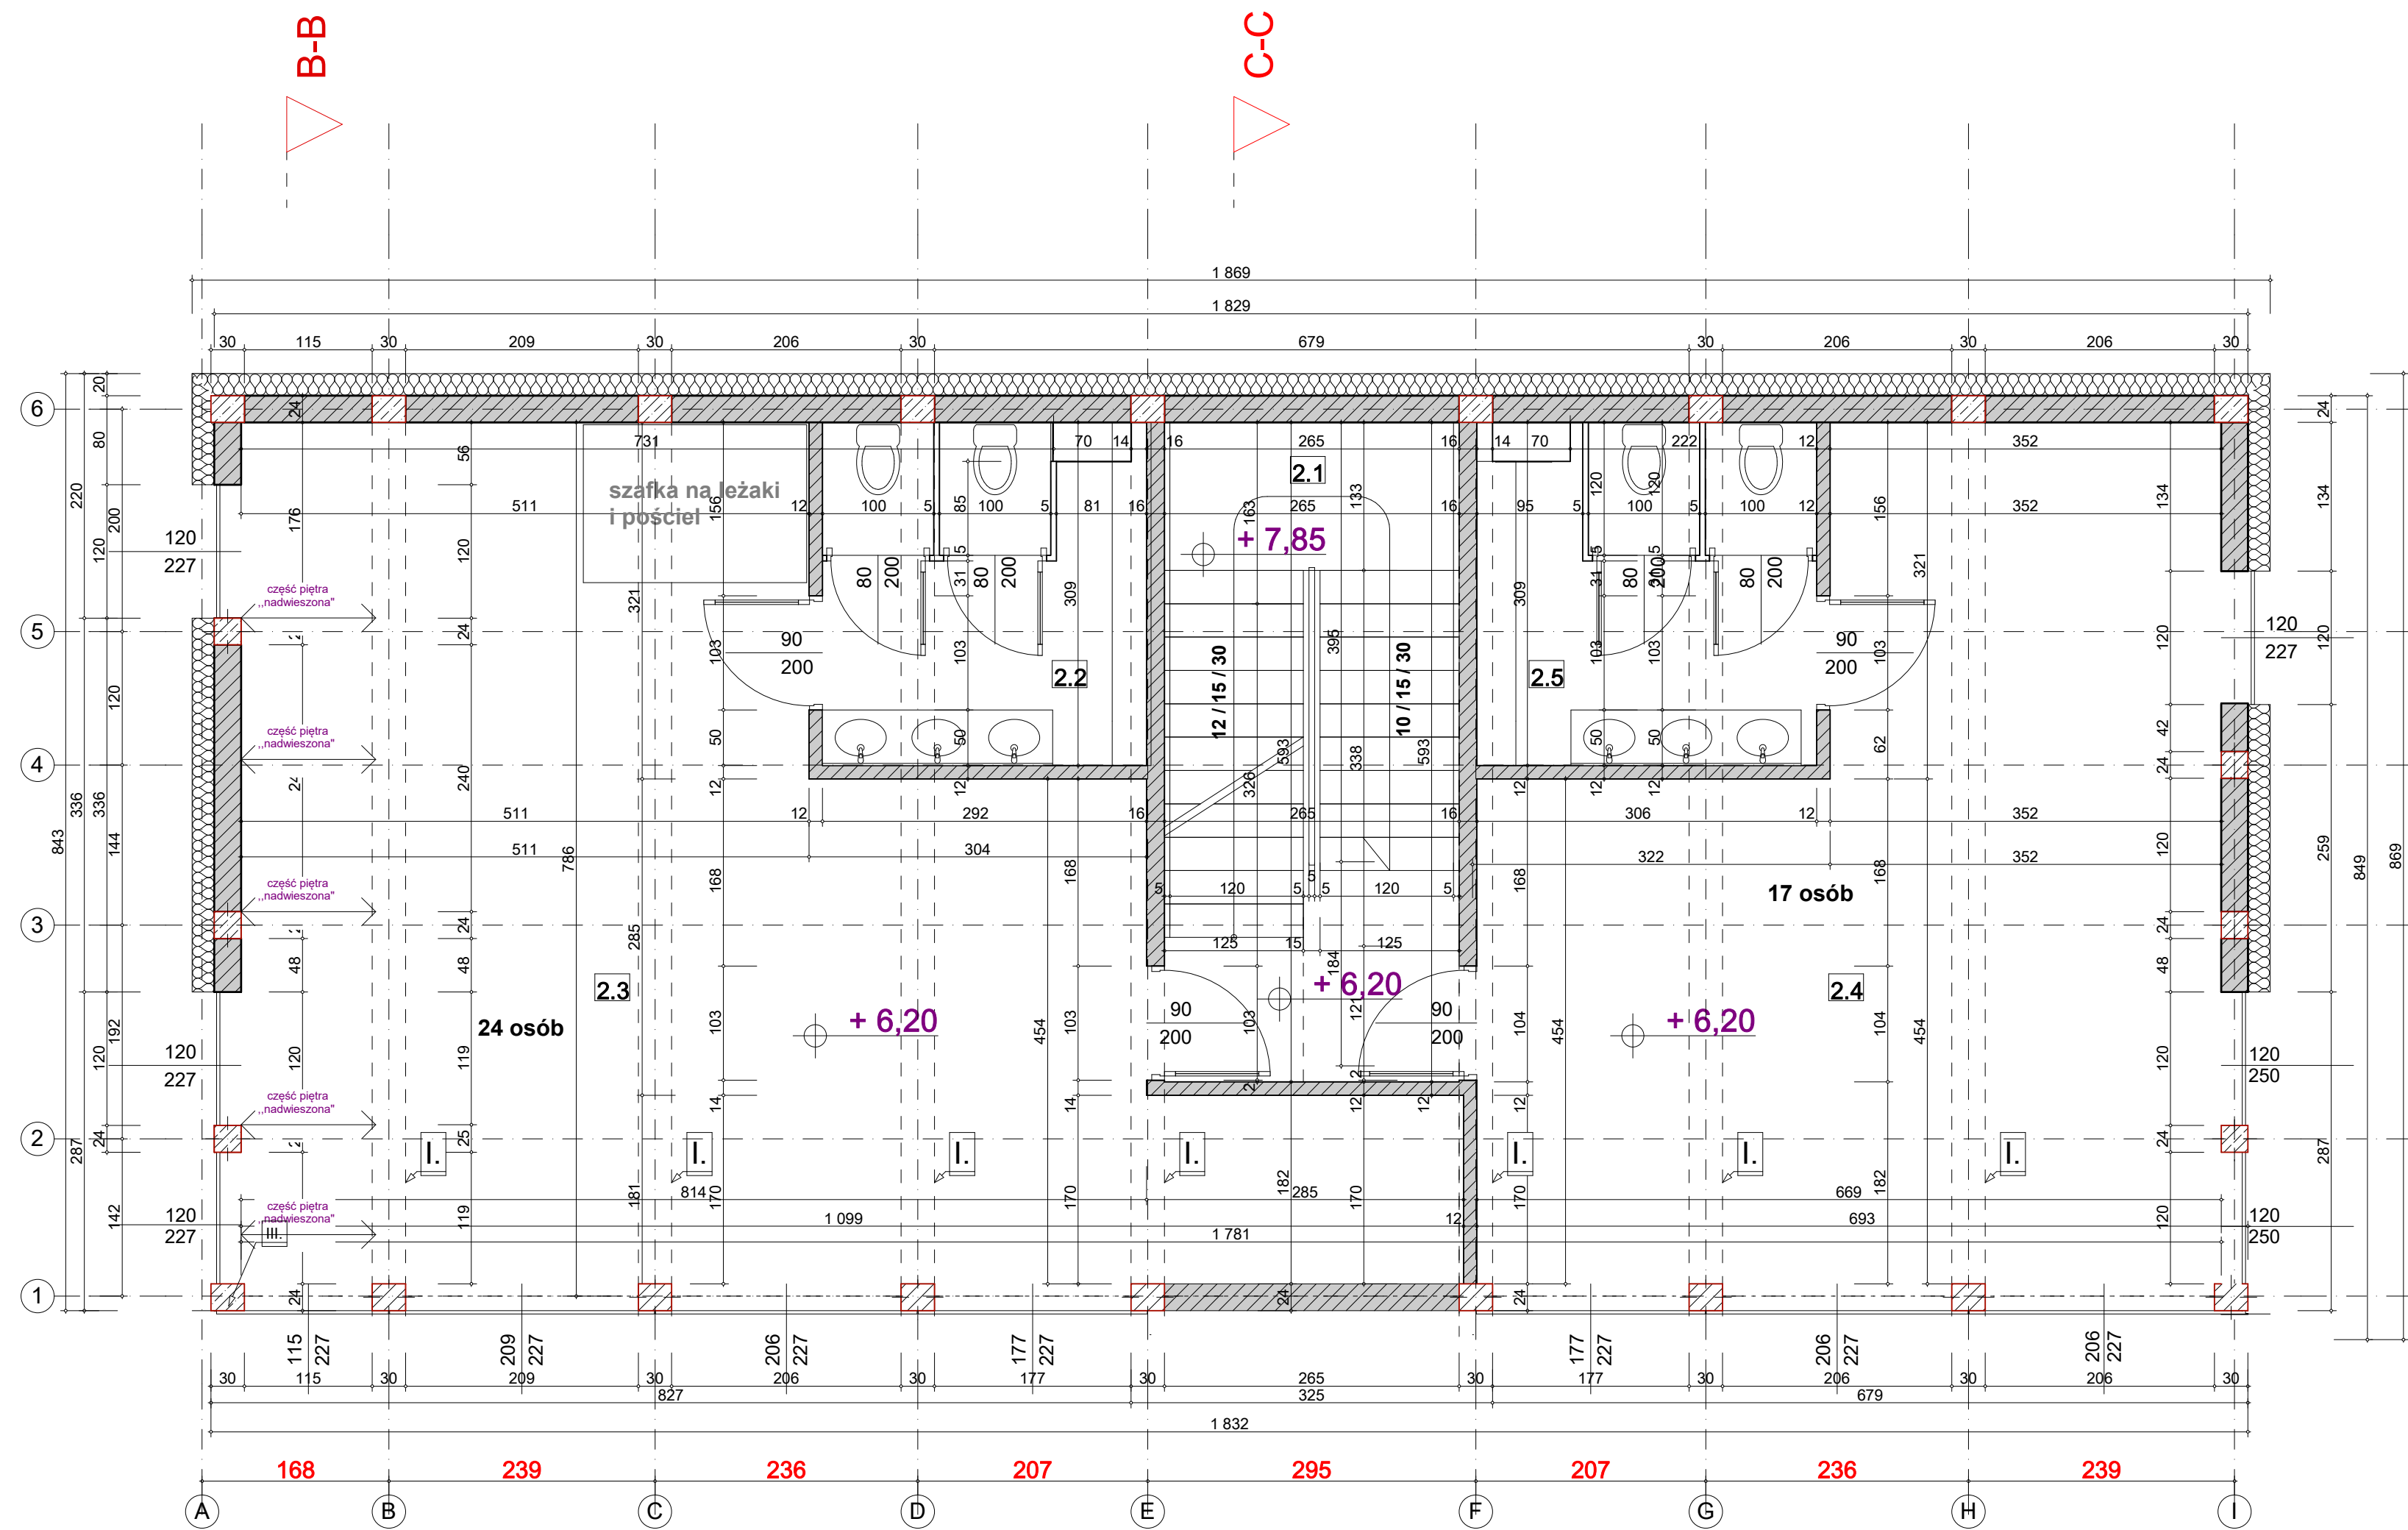

LEGENDA:

ŚCIANY ZEWNĘTRZNE
/nowoprojektowane/

ŚCIANY WEWNĘTRZNE
/nowoprojektowane/

SŁUPY ŻELBETOWE
NOWOPROJEKTOWANE

PODCIĄGI ŻELBETOWE
/nowoprojektowane/

zestawienie powierzchni :			
2.1	kl. schodowa	deska kompozytowa	15.3 m ²
2.2	WC	plytki ceramiczne	9.1 m ²
2.3	sala	wykladzina	60.4 m ²
2.4	sala	wykladzina	43.6 m ²
2.5	KUCHENKA	plytki ceramiczne	9.1 m ²
RAZEM :			138 m ²

Jednostka Projektowa:

zubek
studio

pracownia architektury
Maciej Zubek
ul.pl. Rynek 14
34-400 Nowy Targ
tel. 660 359 495

Faza:

PRZEBUDOWA ROZBUDOWA, NADBUDOWA
ZMIANA SPOSOBU UŻYTKOWANIA ISTNIEJĄCEGO
BUDYNKU USŁUGOWEGO NA CELE
DYDAKTYCZNO USŁUGOWE „PRZEDSZKOLE”,
wraz z wewnętrznymi instalacjami wod.-kan., c.o.,
wewnętrzną instalacją elektryczną, przebudową
istniejącej sieci kanalizacji sanitarnej, przyłącz do sieci
kanalizacji deszczowej, ośmioma miejscami
postojowymi, remont istniejących schodów
zewnętrznych na działkach nr 18804/2, 12804/1,
12805, w miejscowości NOWY TAR ul. Szafłarska,
powiat NOWOTARSKI, Województwo Małopolskie.

Wykonawca:

Artur Kułakowski
ul. Suskiego 10/21
34-400 Nowy Targ

Projektant:

mgr inż. arch. Maciej Zubek
nr posiadanych uprawnień:
MPOIA/031/2015
nr wpisu na listę
MP-2079

Sprawdzający:

mgr inż. arch. Adam Bukowski
nr posiadanych uprawnień:
MPOIA/022/2005
nr wpisu na listę
MP-1180

Rysunek:

Projekt KONCEPCYJNY
PRZEDSZKOLA

RZUT II PIĘTRA

Data:


V.2019

Skala:

1:50

Nr. Rysunku:

6

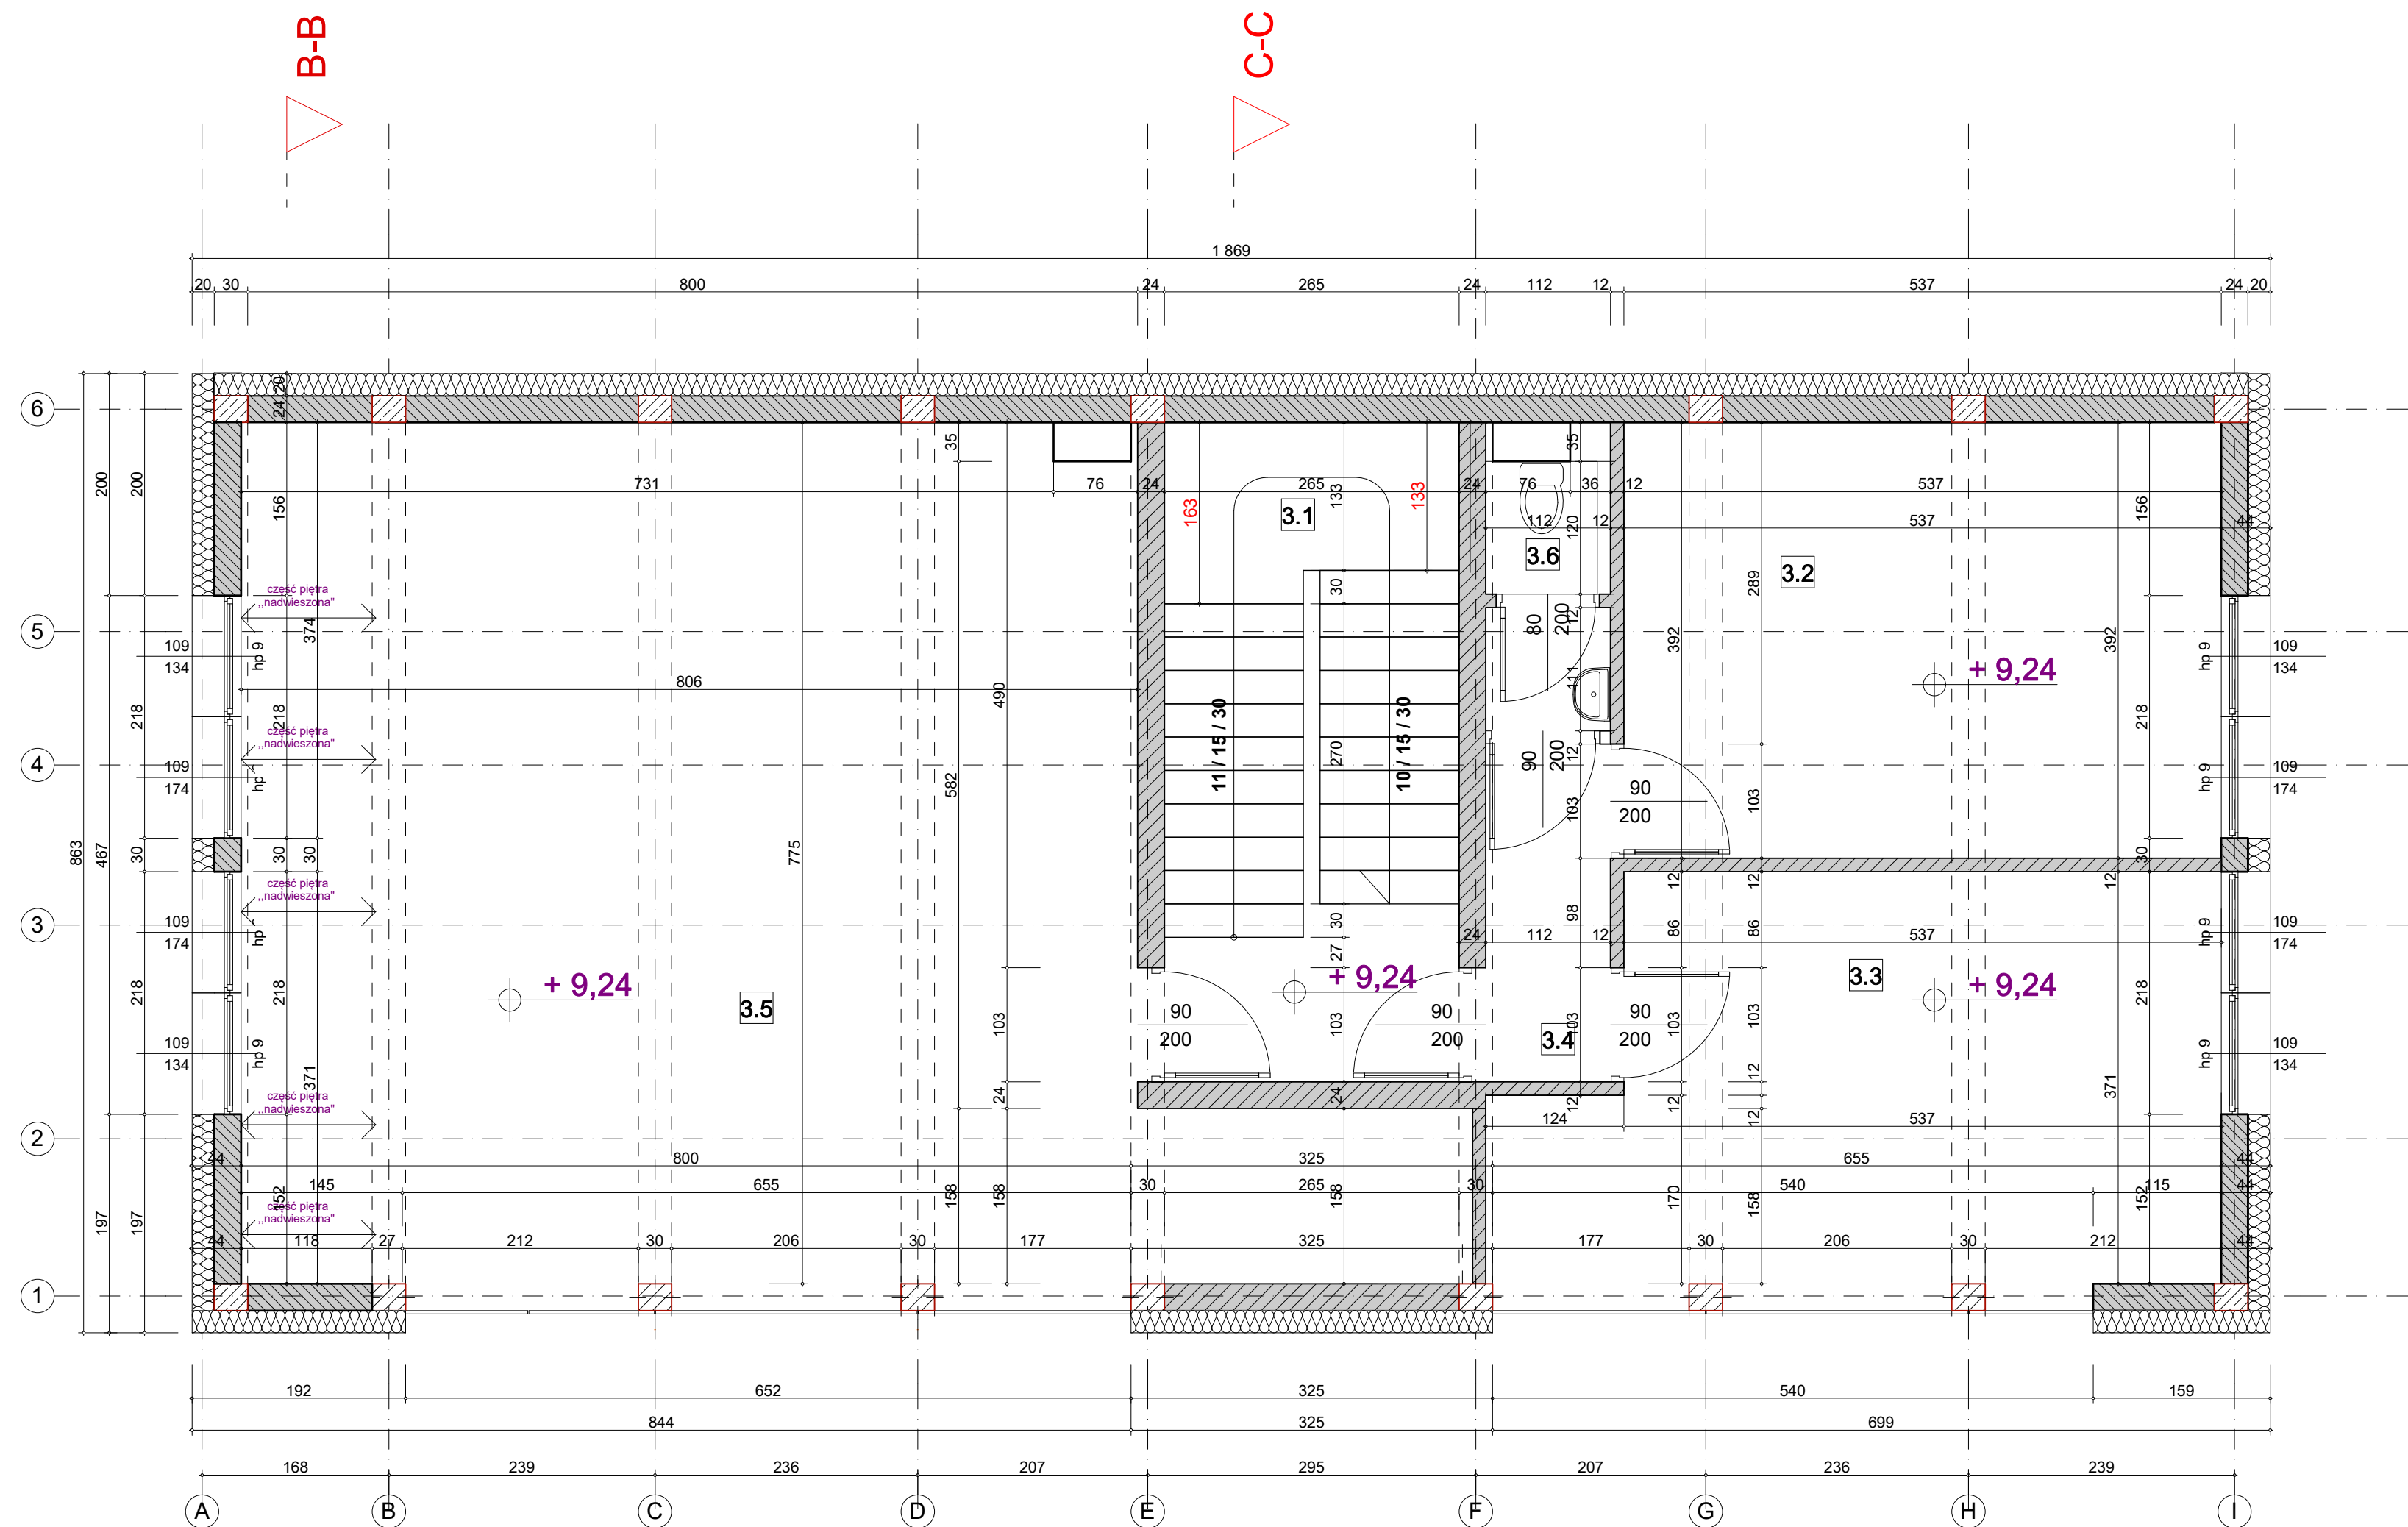

LEGENDA:

- ŚCIANY ZEWNĘTRZNE /nowoprojektowane/
- ŚCIANY WEWNĘTRZNE /nowoprojektowane/
- SŁUPY ŻELBETOWE NOWOPROJEKTOWANE
- PODCIĄGI ŻELBETOWE /nowoprojektowane/

Jednostka Projektowa:

zubek studio

pracownia architektury
Maciej Zubek
ul.pl. Rynek 14
34-400 Nowy Targ
tel. 660 359 495

Przebudowa, rozbudowa, nadbudowa, zmiana sposobu użytkowania istniejącego budynku usługowego na cele dydaktyczno-usługowe „PRZEDSZKOLE”, wraz z wewnętrznymi instalacjami wod.-kan., c.o., wewnętrzną instalacją elektryczną, przebudową istniejącej sieci kanalizacji sanitarnej, przyłącz do sieci kanalizacji deszczowej, ośmioma miejscami postojowymi, remont istniejących schodów zewnętrznych na działkach nr 18804/2, 12804/1, 12805, w miejscowości NOWY TAR ul. Szafłarska, powiat NOWOTARSKI, Województwo Małopolskie.

Arтур Kułakowski
ul. Suskiego 10/21
34-400 Nowy Targ

mgr inż. arch. Maciej Zubek
nr posiadanych uprawnień:
MPOIA/031/2015
nr wpisu na listę
MP-2079

mgr inż. arch. Adam Bukowski
nr posiadanych uprawnień:
MPOIA/022/2005
nr wpisu na listę
MP-1180


Projekt KONCEPCYJNY
PRZEDSZKOLA

RZUT III PIĘTRA

Data: V.2019 Skala: 1:50

Nr. Rysunku: 8

zestawienie powierzchni :			
3.1	kl. schodowa	plytki ceramiczne	15,7m ²
3.2	pom. gospodarcze	plytki ceramiczne	17,3 m ²
3.3	pom. gospodarcze	plytki ceramiczne	17,2 m ²
3.4	komunikacja	plytki ceramiczne	3,5 m ²
3.5	pom. gospodarcze	plytki ceramiczne	68,6 m ²
3.6	WC personel	plytki ceramiczne	3,0 m ²
RAZEM :			125,3 m ²

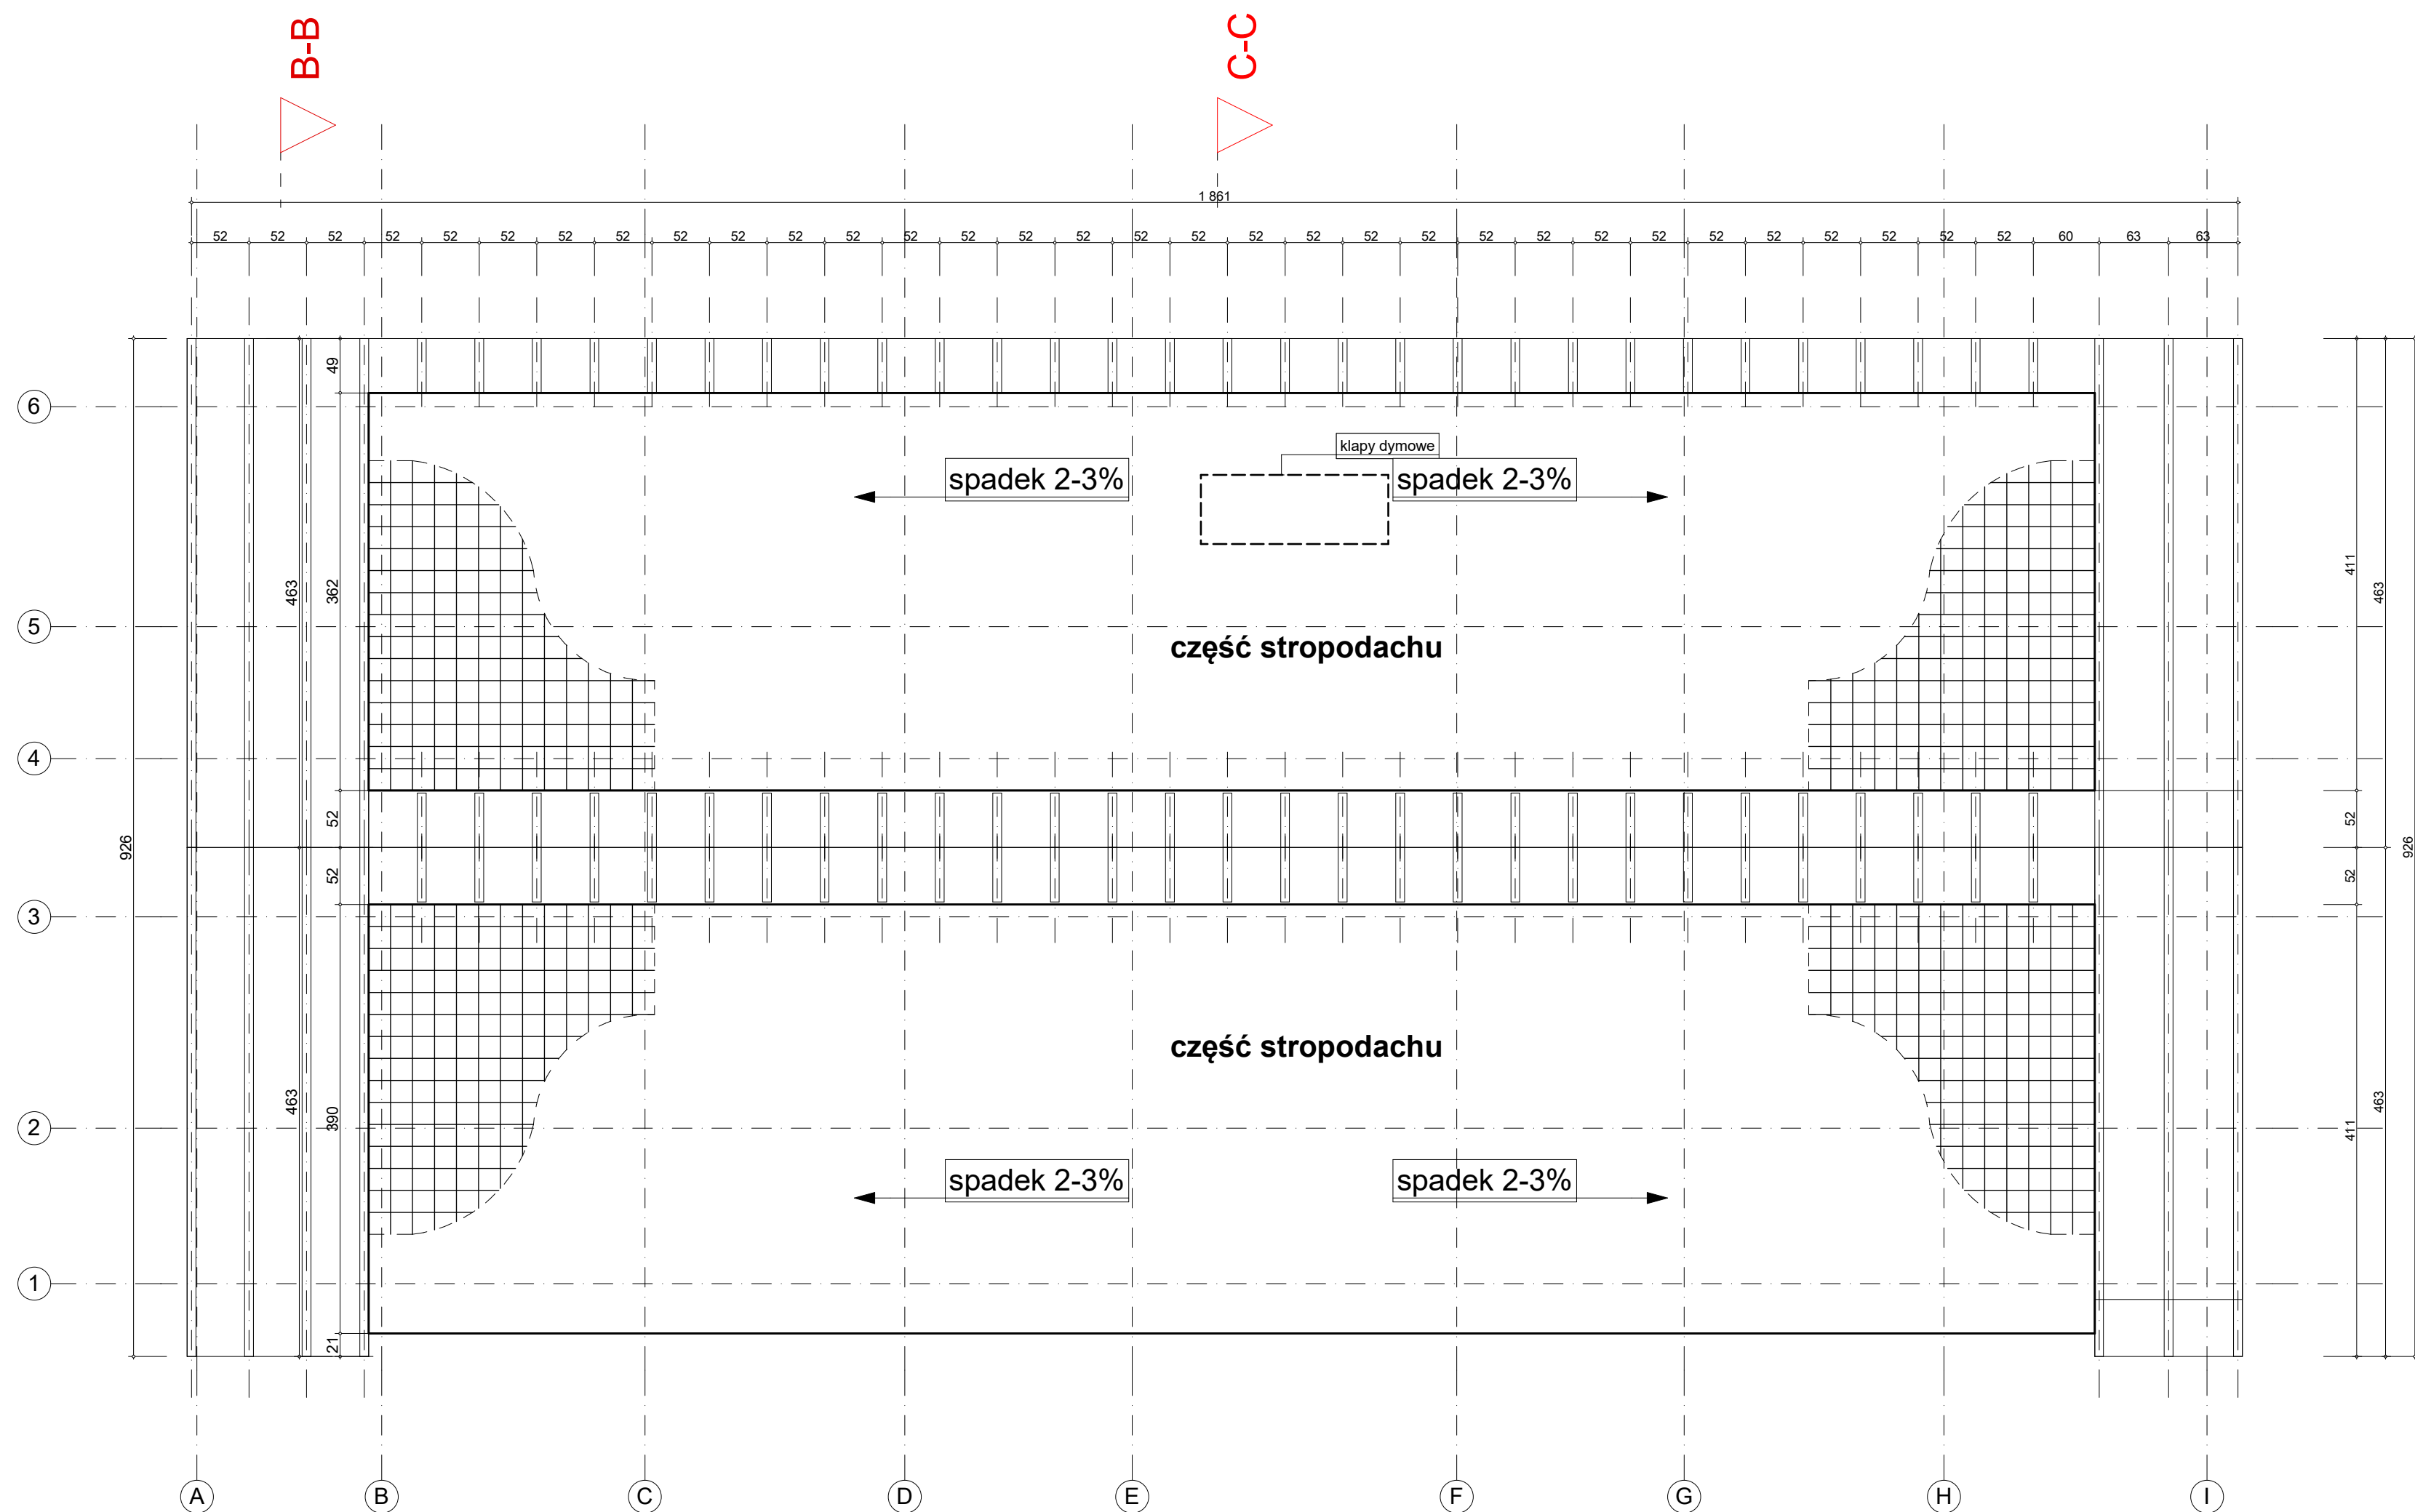

Jednostka Projektowa:

zubek
studio
pracownia architektury
Maciej Zubek
ul.pl. Rynek 14
34-400 Nowy Targ
tel. 660 359 495

Opis:

PRZEBUDOWA ROZBUDOWA, NADBUDOWA
ZMIANA SPOSOBU UŻYTKOWANIA ISTNIEJĄCEGO
BUDYNKU USŁUGOWEGO NA CELE
DYDAKTYCZNO USŁUGOWE „PRZEDSZKOLE”,
wraz z wewnętrznymi instalacjami wod.-kan., c.o.,
wewnętrzną instalacją elektryczną, przebudową
istniejącej sieci kanalizacji sanitarnej, przyłącz do sieci
kanalizacji deszczowej, ośmioma miejscami
postojowymi, remont istniejących schodów
zewnętrznych na działkach nr 18804/2, 12804/1,
12805, w miejscowości NOWY TAR ul. Szafłarska,
powiat NOWOTARSKI, Województwo Małopolskie.

Inwestor:

ART-CONNECT
Artur Kułakowski
ul. Suskiego 10/21
34-400 Nowy Targ
NIP: 7352295179

Projektant:

mgr inż. arch. Maciej Zubek
nr posiadanych uprawnień:
MPOIA/031/2015
nr wpisu na listę
MP-2079

Sprawdzający:

mgr inż. arch. Adam Bukowski
nr posiadanych uprawnień:
MPOIA/022/2005
nr wpisu na listę
MP-1180

Faza:

Projekt KONCEPCYJNY
PRZEDSZKOLA

Rysunek:

WIEZBY POŁĄCZI DACHU

Data:


V.2019

Skala:

1:50

Nr. Rysunku:

6

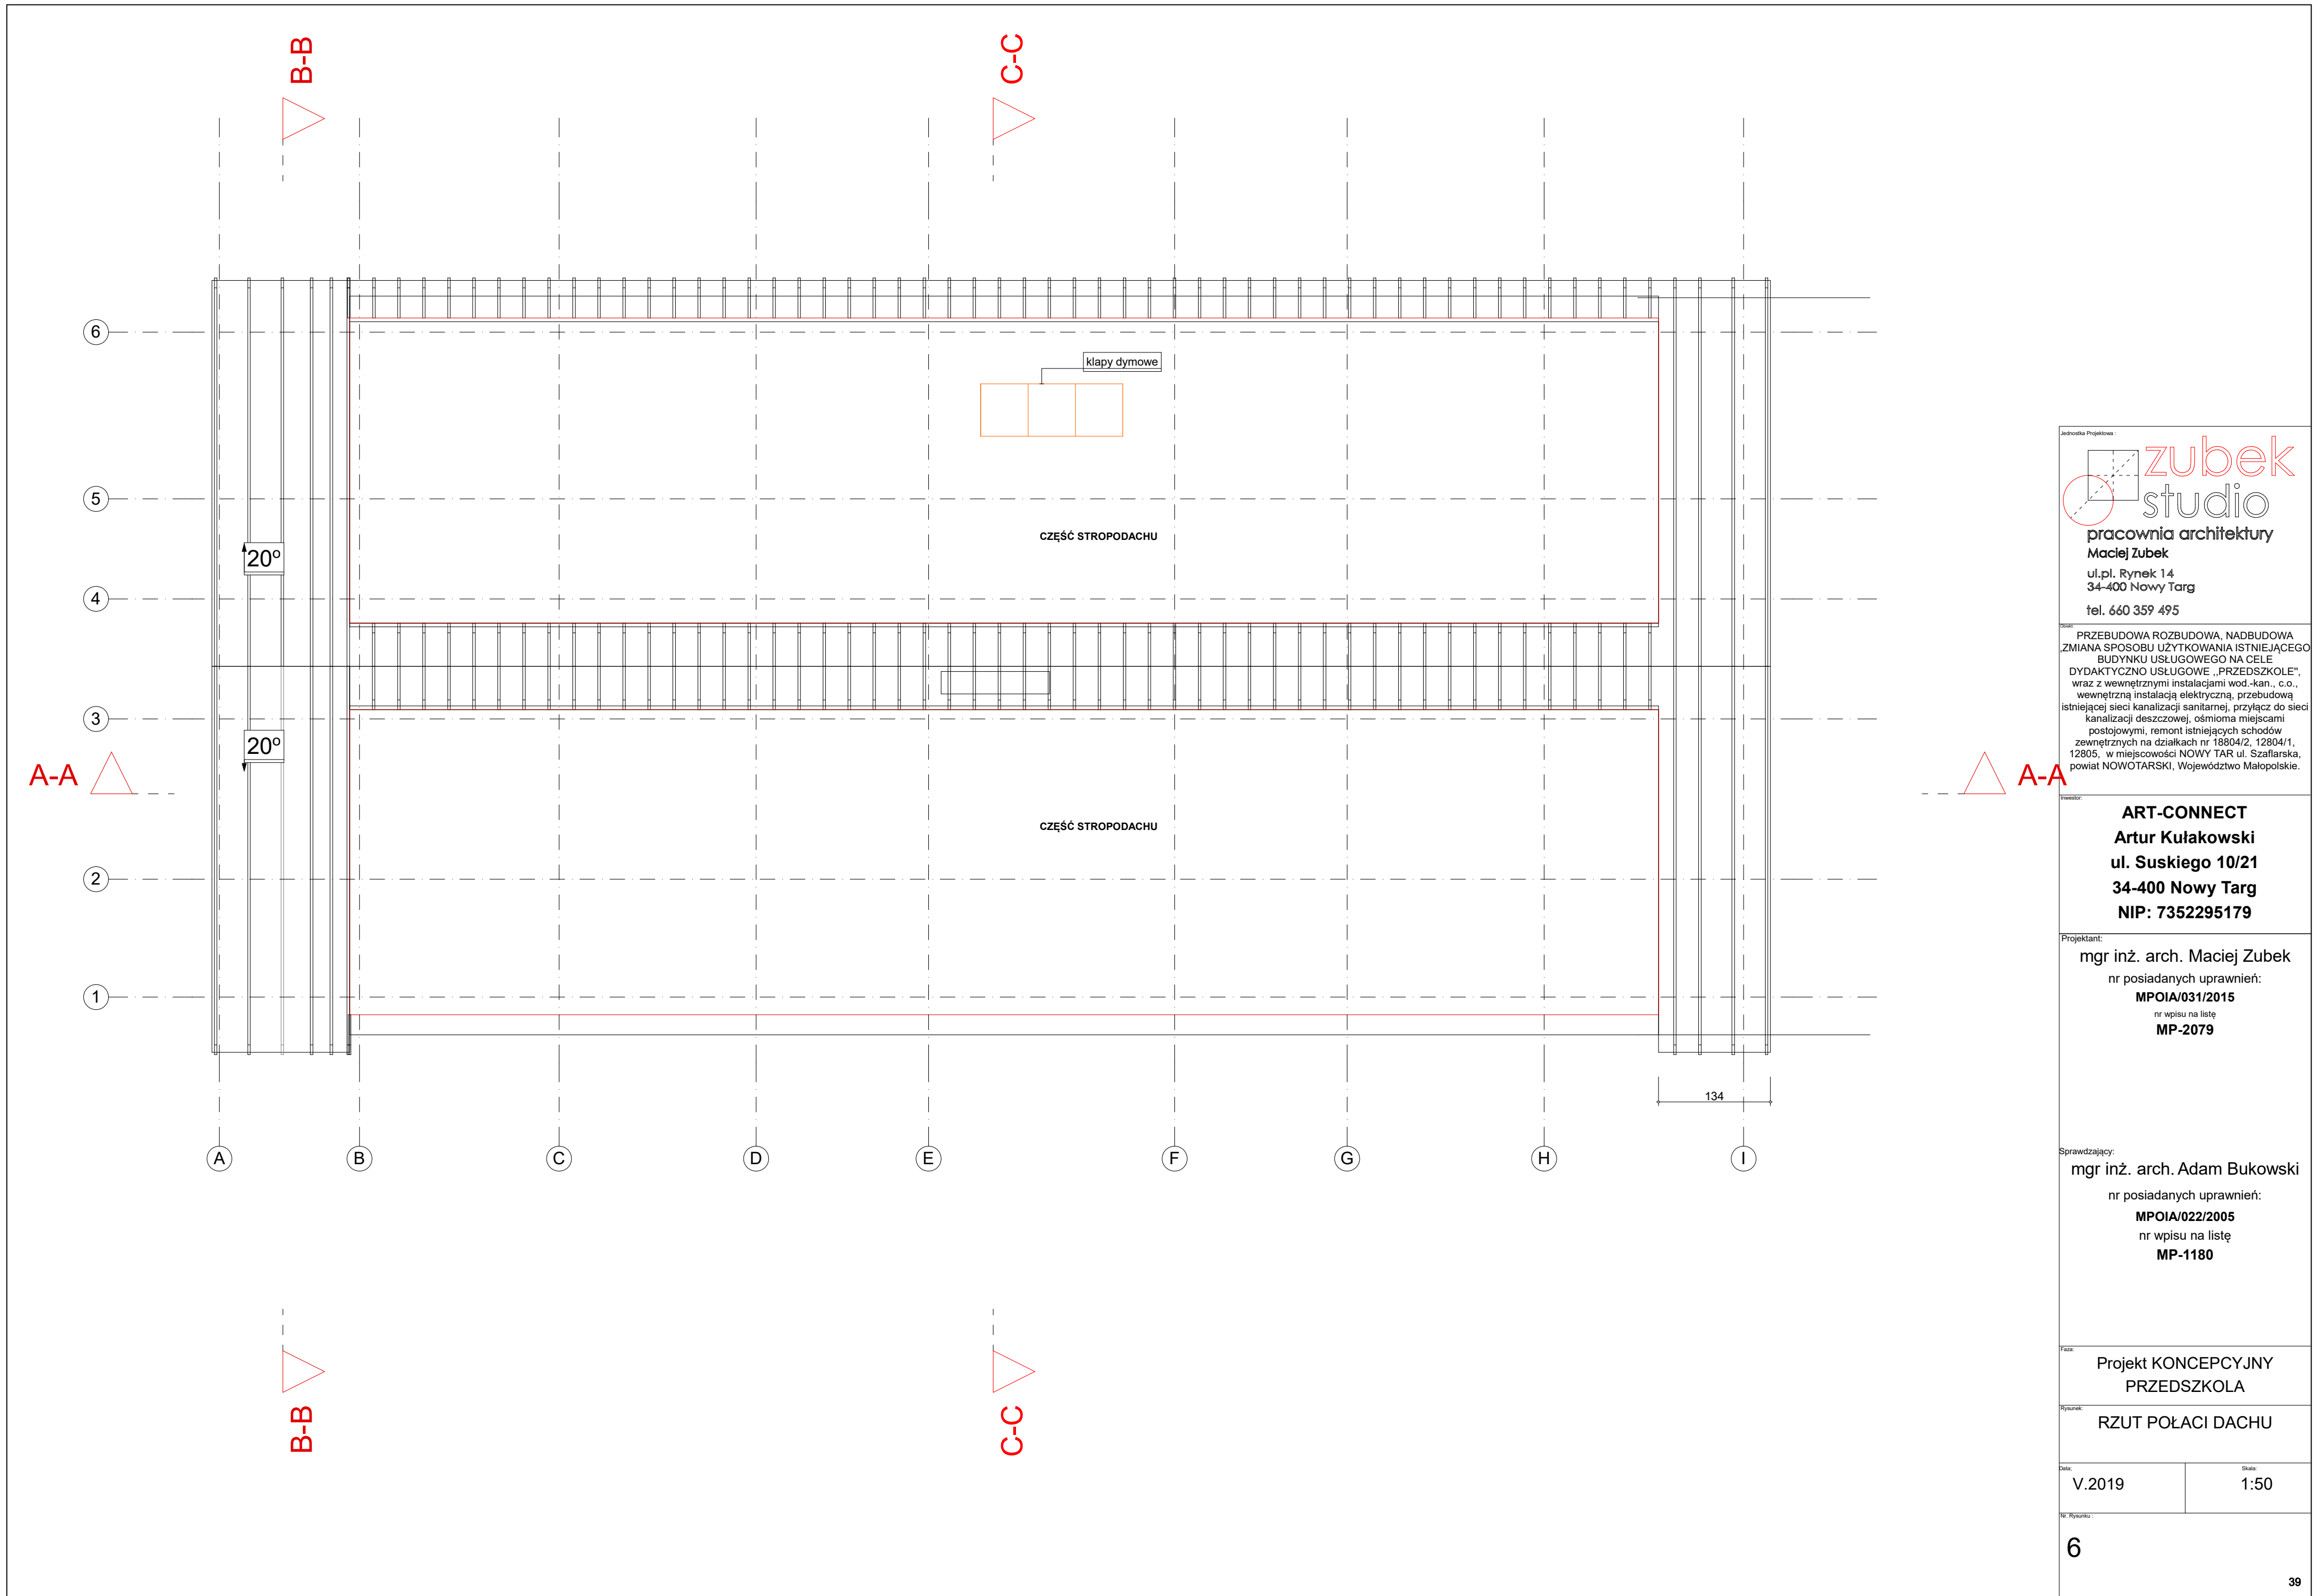

Jednostka Projektowa:

zubek studio
pracownia architektury
Maciej Zubek
ul.pl. Rynek 14
34-400 Nowy Targ
tel. 660 359 495

Opis:
PRZEBUDOWA ROZBUDOWA, NADBUDOWA
ZMIANA SPOSOBU UŻYTKOWANIA ISTNIEJĄCEGO
BUDYNKU USŁUGOWEGO NA CELE
DYDAKTYCZNO USŁUGOWE „PRZEDSZKOLE”,
wraz z wewnętrznymi instalacjami wod.-kan., c.o.,
wewnętrzną instalacją elektryczną, przebudową
istniejącej sieci kanalizacji sanitarnej, przyłącz do sieci
kanalizacji deszczowej, ośmioma miejscami
postojowymi, remont istniejących schodów
zewnętrznych na działkach nr 18804/2, 12804/1,
12805, w miejscowości NOWY TAR ul. Szafłarska,
powiat NOWOTARSKI, Województwo Małopolskie.

Inwestor:
ART-CONNECT
Artur Kułakowski
ul. Suskiego 10/21
34-400 Nowy Targ
NIP: 7352295179

Projektant:
mgr inż. arch. Maciej Zubek
nr posiadanych uprawnień:
MPOIA/031/2015
nr wpisu na listę
MP-2079

Sprawdzający:
mgr inż. arch. Adam Bukowski
nr posiadanych uprawnień:
MPOIA/022/2005
nr wpisu na listę
MP-1180


Faza:
Projekt KONCEPCYJNY
PRZEDSZKOLA

Rysunek:
RZUT POŁACI DACHU

Data:
V.2019

Skala:
1:50

Nr. Rysunku:
6

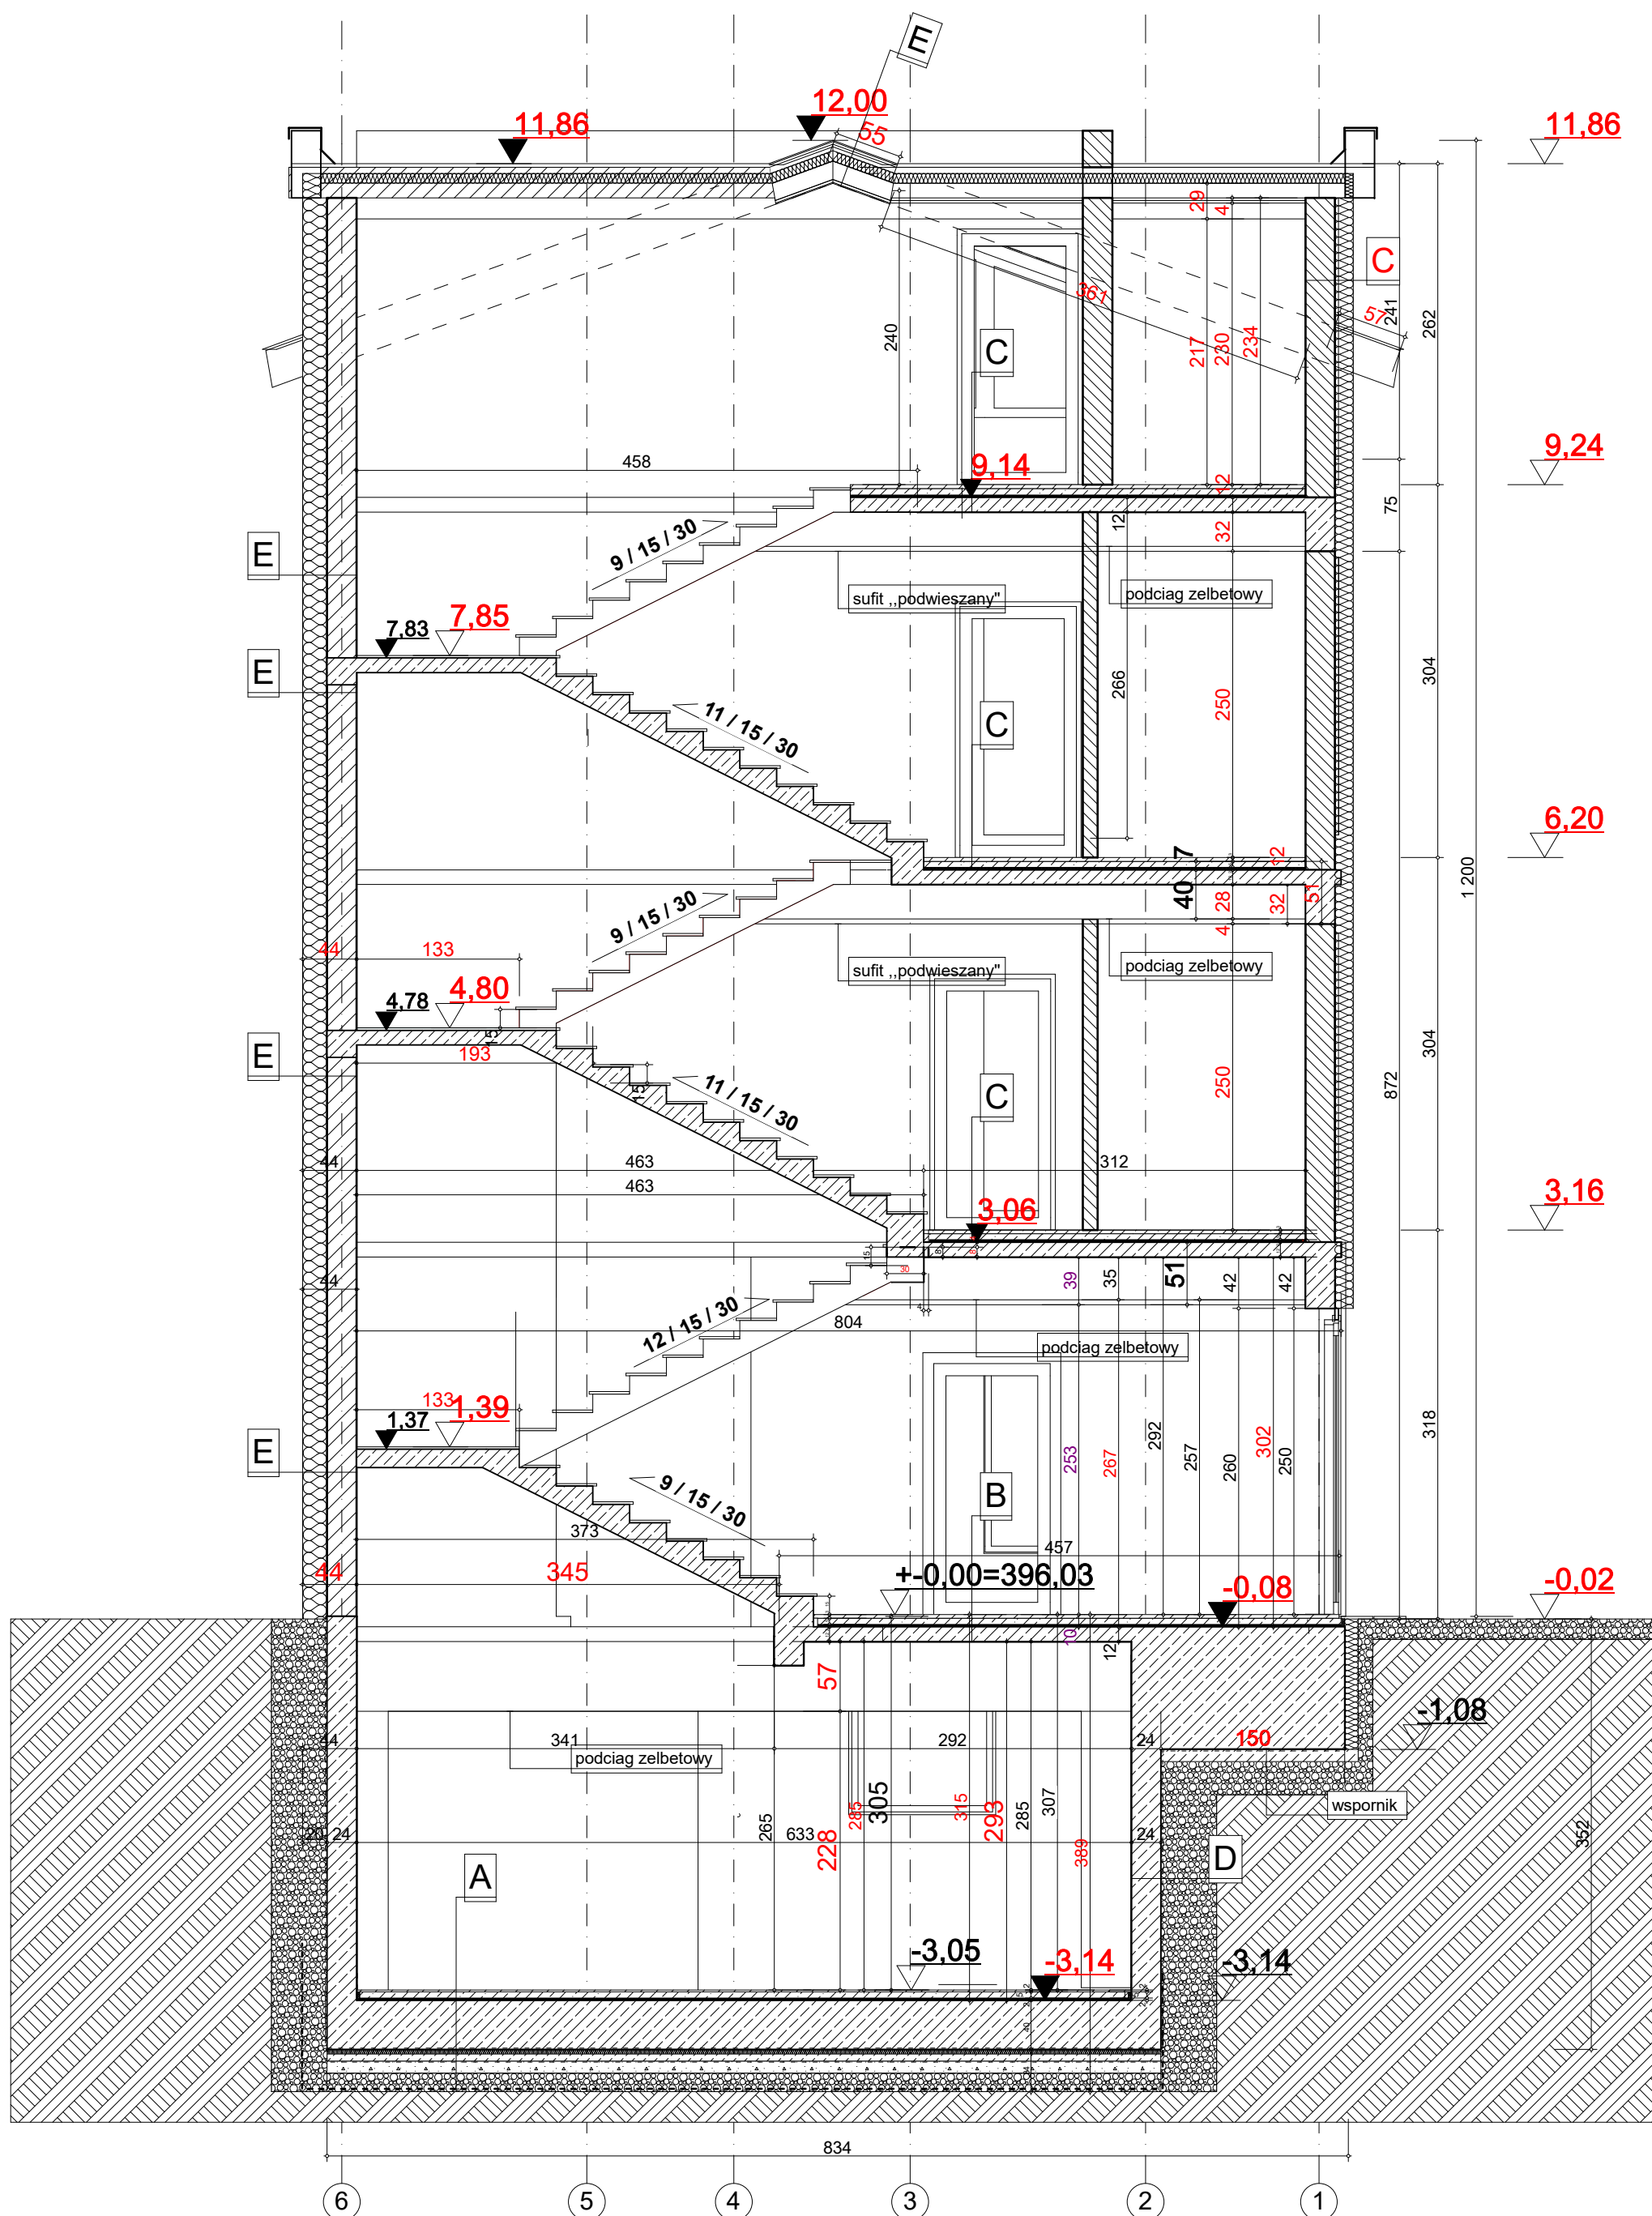

A

podłoga na gruncie
 $k_{\max} = 0,23 \text{ W(m}^2 \cdot \text{k)}$
płytki ceramiczne 1,5cm
wylewka na siatce 5cm
folia PE
izolacja - płyty styropianowe xps 2cm
2xpapa termozgrzewalna
płyta żelbetowa 40 cm
folia PE
izolacja termiczna- płyty styropianowe xps 5cm
chudy chbeton 10 cm
piasek lub żwir drobnoziarnisty 10 cm
gruzobeton lub kliniec 15 cm
geowłuknina

razem: 86,5 cm

B

strop międzykondygnacyjny /piwnic/
płytki ceramiczne 3 cm
wylewka na siatce 5 cm
folia PE
izolacja akustyczna 5 cm
płyta żelbetowa 12 cm

razem: 25 cm

C

strop międzykondygnacyjny /piętra/
płytki ceramiczne 3 cm
wylewka na siatce 5 cm
folia PE
izolacja akustyczna 2 cm
płyta żelbetowa 12 cm

razem: 22 cm

D

ściana piwnic
 $k_{\max} = 0,21 \text{ W(m}^2 \cdot \text{k)}$
membrana fondaline
izolacja termiczna - styropian XPS-R GB 30 15 cm
masa KMB IZOHAN IZOBUD WL
IZOHAN IZOBUD WL
ściana żelbetowa 24 cm

razem: 39 cm

E

struktura dachu
 $k_{\max} = 0,21 \text{ W(m}^2 \cdot \text{k)}$
poszycie blacha
kontrłata 4/4 cm
łata 4/4 cm
wiatroizolacja
krokiew 8/16 cm po między ocieplenie z wełny mineralnej 16 cm
konstrukcja żelbetowa 12 cm
tynk 3 cm

razem: 41 cm

F

ściana zewnętrzna
 $k_{\max} = 0,21 \text{ W(m}^2 \cdot \text{k)}$
okładzina elewacyjna z płyt z blachy „cortenowej” 3 cm
tynk cienkowarstwowy
izolacja termiczna - wełna mineralna 20 cm
ściana murowana /pustak gazobeton/ 24 cm

razem: 47 cm

F

stropodach pełny
 $k_{\max} = 0,21 \text{ W(m}^2 \cdot \text{k)}$
poszycie blacha
stelarz 5/5 cm
izolacja przeciw wodna
wełna skalna 20 cm
wa-wa spadkowa z betonu lekkiego 5-7 cm
izolacja przeciwwilgociowa
strop żelbetowy 12 cm

razem: 42 cm

zubek
studio
pracownia architektury
Maciej Zubek
ul.pl. Rynek 14
34-400 Nowy Targ
tel. 660 359 495

PRZEBUDOWA ROZBUDOWA, NADBUDOWA,
ZMIANA SPOSOBU UŻYTKOWANIA ISTNIEJĄCEGO
BUDYNKU USŁUGOWEGO NA CELE
DYDAKTYCZNO USŁUGOWE „PRZEDSZKOLE”,
wraz z wewnętrznymi instalacjami wod.-kan., c.o.,
wewnętrzną instalacją elektryczną, przebudową
istniejącej sieci kanalizacji sanitarnej, przyłącz do sieci
kanalizacji deszczowej, ośmioma miejscami
postojowymi, remont istniejących schodów
zewnętrznych na działkach nr 18804/2, 12804/1,
12805, w miejscowości NOWY TAR ul. Szafarska,
powiat NOWOTARSKI, Województwo Małopolskie.

Artur Kułakowski
ul. Suskiego 10/21
34-400 Nowy Targ

mgr inż. arch. Maciej Zubek
nr posiadanych uprawnień:
MPOIA/031/2015
nr wpisu na listę
MP-2079


mgr inż. arch. Adam Bukowski
nr posiadanych uprawnień:
MPOIA/022/2005
nr wpisu na listę
MP-1180

Projekt KONCEPCYJNY
PRZEDSZKOLA

przekrój C-C

V.2019 1:50

6

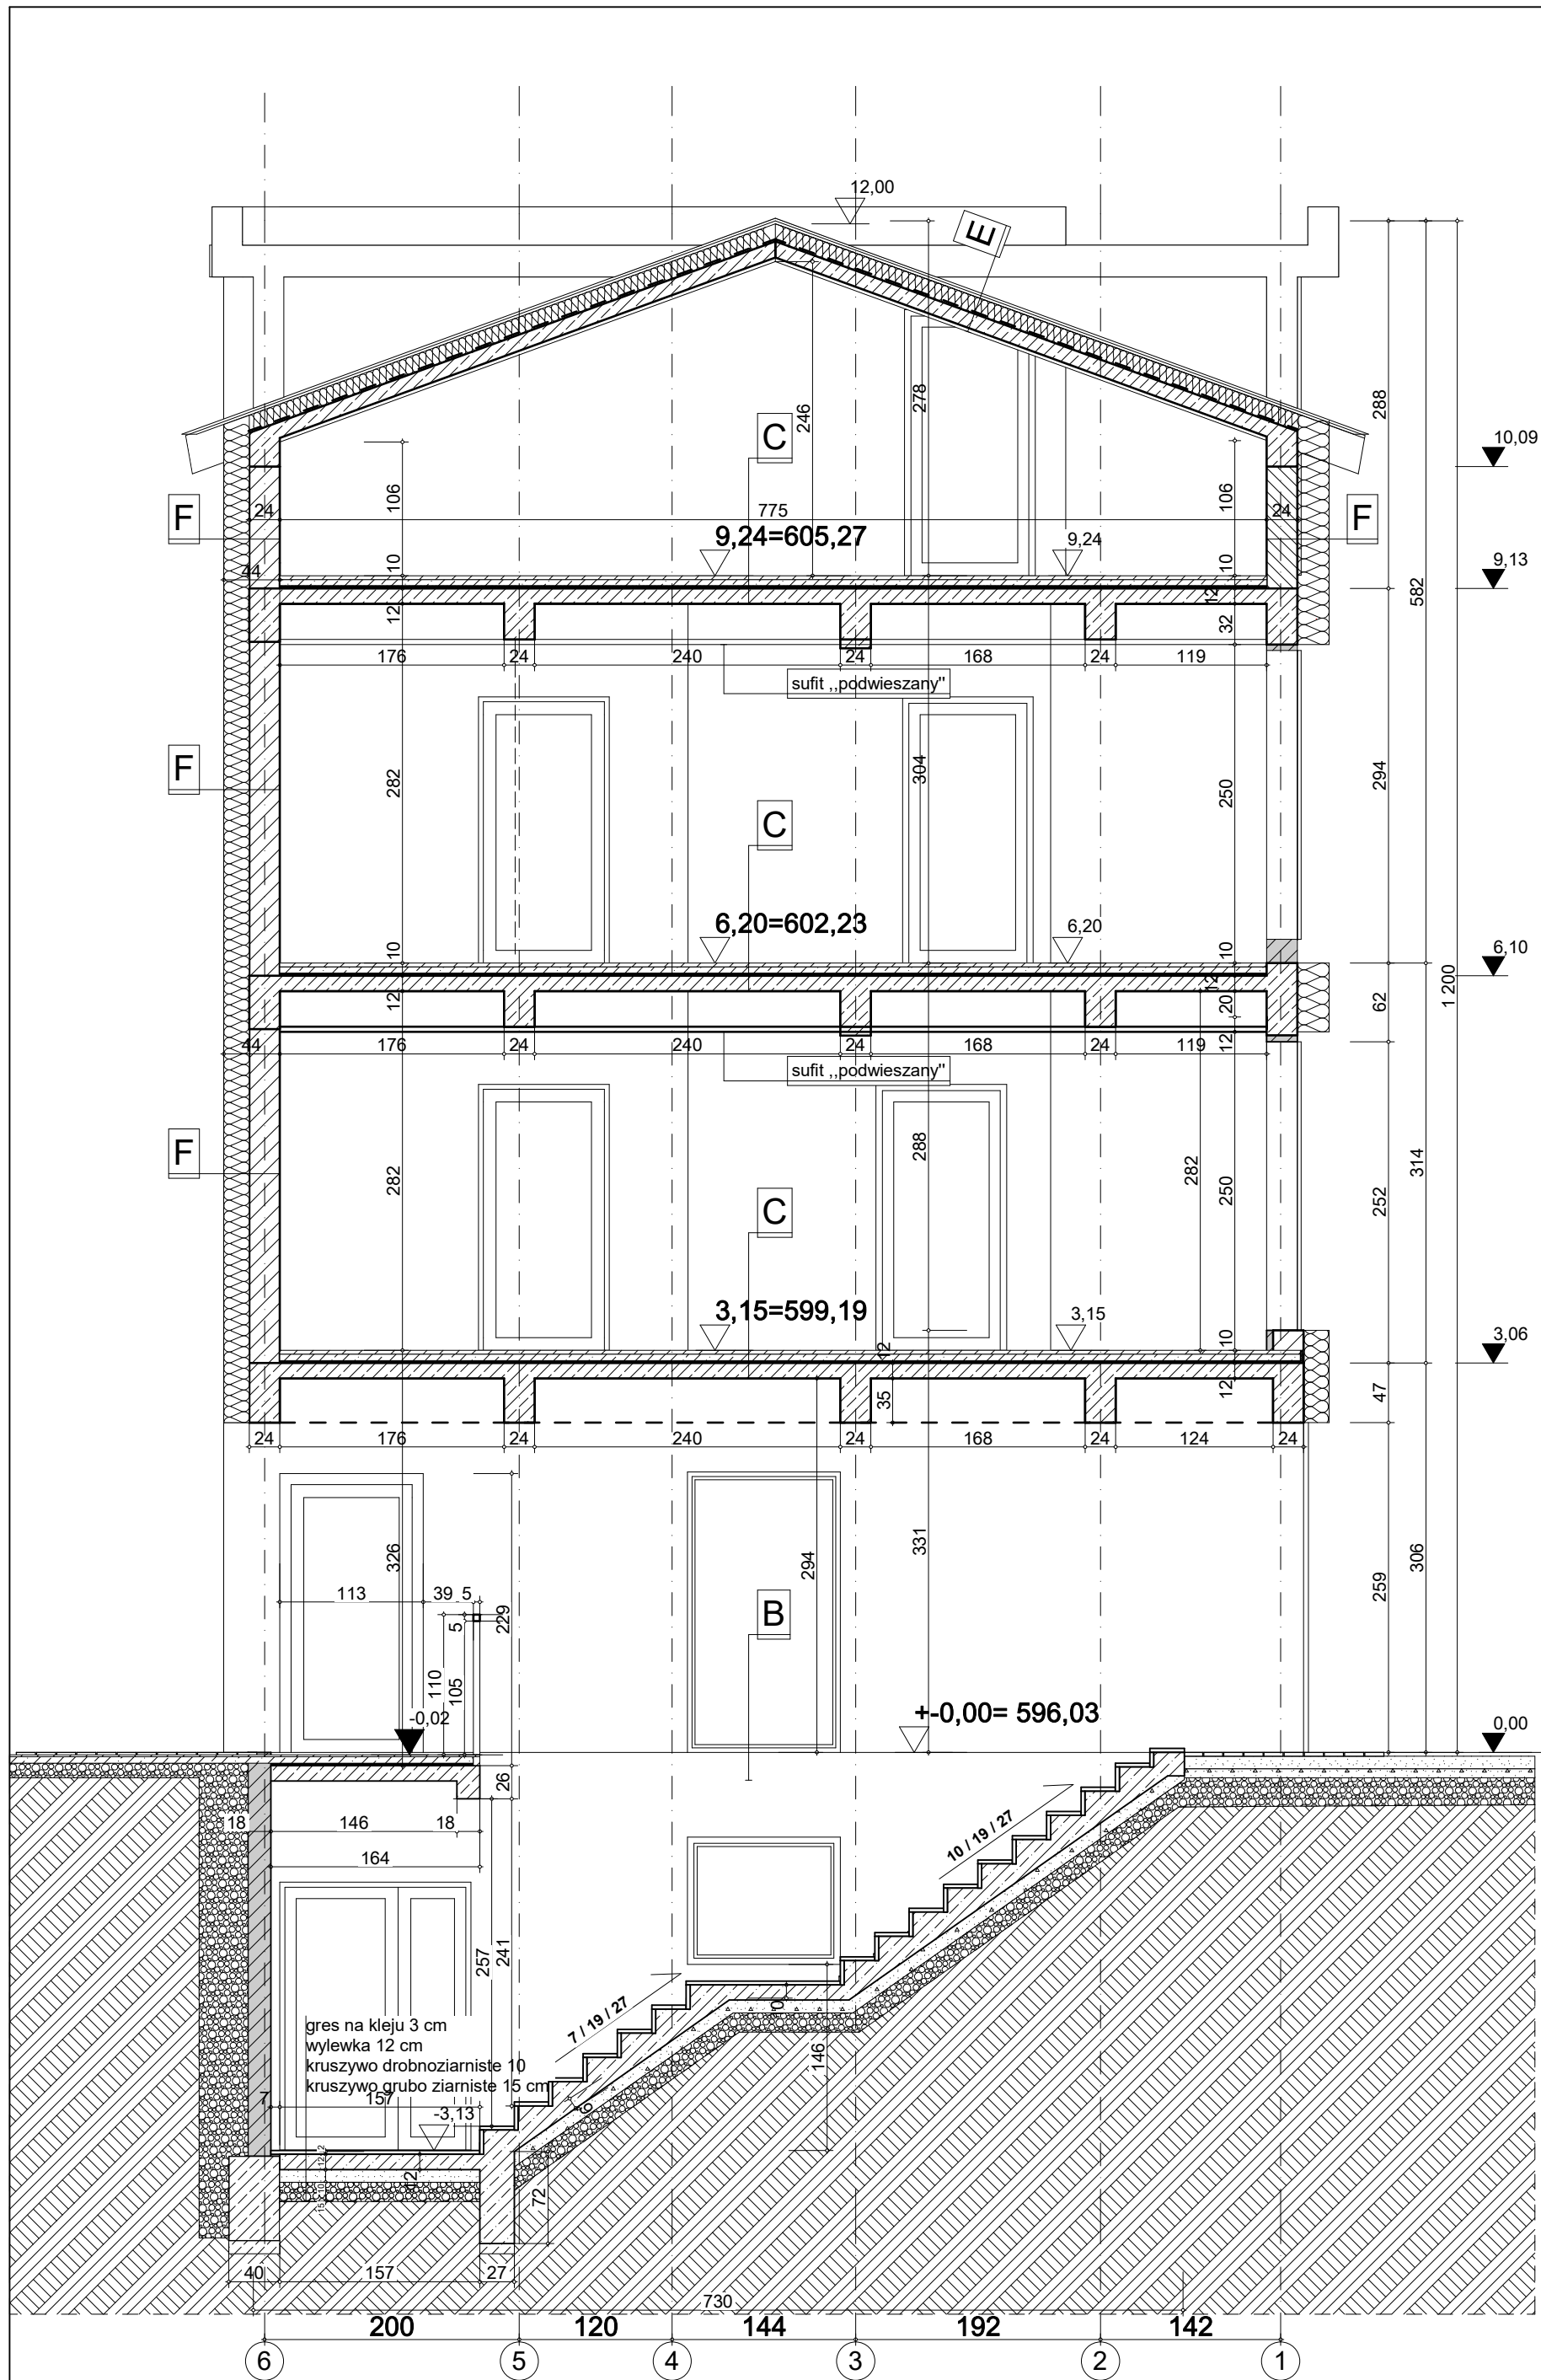

A	podłoga na gruncie $k_{\max} = 0,23 \text{ W(m}^2 \cdot \text{k)}$ płytki ceramiczne 1.5cm wylewka na siatce 5cm folia PE izolacja - płyty styropianowe xps 2cm 2xpapa termozgrzewalna płyta żelbetowa 40 cm folia PE izolacja termiczna- płyty styropianowe xps 5cm chudy chbeton 10 cm piasek lub żwir drobnoziarnisty 10 cm gruzobeton lub kliniec 15 cm geowłuknina
---	--

razem: 86,5 cm

B	strop międzykondygnacyjny /piwnic/ płytki ceramiczne 3 cm wylewka na siatce 5 cm folia PE izolacja akustyczna 5 cm płyta żelbetowa 12 cm
---	---

razem: 25 cm

C	strop międzykondygnacyjny /piętra/ płytki ceramiczne 3 cm wylewka na siatce 5 cm folia PE izolacja akustyczna 2 cm płyta żelbetowa 12 cm
---	---

razem: 22 cm

D	ściana piwnic $k_{\max} = 0,21 \text{ W(m}^2 \cdot \text{k)}$ membrana fondaline izolacja termiczna - styropian XPS-R GB 30 15 cm masa KMB IZOHAN IZOBUD WL IZOHAN IZOBUD WL ściana żelbetowa 24 cm
---	---

razem: 39 cm

E	struktura dachu $k_{\max} = 0,21 \text{ W(m}^2 \cdot \text{k)}$ poszycie blacha kontrłata 4/4 cm łata 4/4 cm wiatroizolacja krokiew 8/16 cm po między ocieplenie z wełny mineralnej 16 cm konstrukcja żelbetowa 12 cm tynk 3 cm
---	---

razem: 41 cm

F	ściana zewnętrzna $k_{\max} = 0,21 \text{ W(m}^2 \cdot \text{k)}$ okładzina elewacyjna z płyt z blachy „cortenowej” 3 cm tynk cienkowarstwowy izolacja termiczna - wełna mineralna 20 cm ściana murowana /pustak gazobeton/ 24 cm
---	--

razem: 47 cm

F	stropodach pełny $k_{\max} = 0,21 \text{ W(m}^2 \cdot \text{k)}$ poszycie blacha stelarz 5/5 cm izolacja przeciw wodna wełna skalna 20 cm wa-wa spadkowa z betonu lekkiego 5-7 cm izolacja przeciwwilgociowa strop żelbetowy 12 cm
---	--

razem: 42 cm



pracownia architektury
Maciej Zubek
ul.pl. Rynek 14
34-400 Nowy Targ
tel. 660 359 495

PRZEBUDOWA ROZBUDOWA, NADBUDOWA
ZMIANA SPOSOBU UŻYTKOWANIA ISTNIEJĄCEGO
BUDYNKU USŁUGOWEGO NA CELE
DYDAKTYCZNO USŁUGOWE „PRZEDSZKOLE”,
wraz z wewnętrznymi instalacjami wod.-kan., c.o.,
wewnętrzną instalacją elektryczną, przebudową
istniejącej sieci kanalizacji sanitarnej, przyłącz do sieci
kanalizacji deszczowej, ośmioma miejscami
postojowymi, remont istniejących schodów
zewnętrznych na działkach nr 18804/2, 12804/1,
12805, w miejscowości NOWY TAR ul. Szafarska,
powiat NOWOTARSKI, Województwo Małopolskie.

Artur Kułakowski
ul. Suskiego 10/21
34-400 Nowy Targ

mgr inż. arch. Maciej Zubek
nr posiadanych uprawnień:
MPOIA/031/2015
nr wpisu na listę
MP-2079

mgr inż. arch. Adam Bukowski
nr posiadanych uprawnień:
MPOIA/022/2005
nr wpisu na listę
MP-1180

Projekt KONCEPCYJNY
PRZEDSZKOLA


przekrój B-B

Data:
V.2019

Skala:
1:50

Nr. Rysunku:
2

40

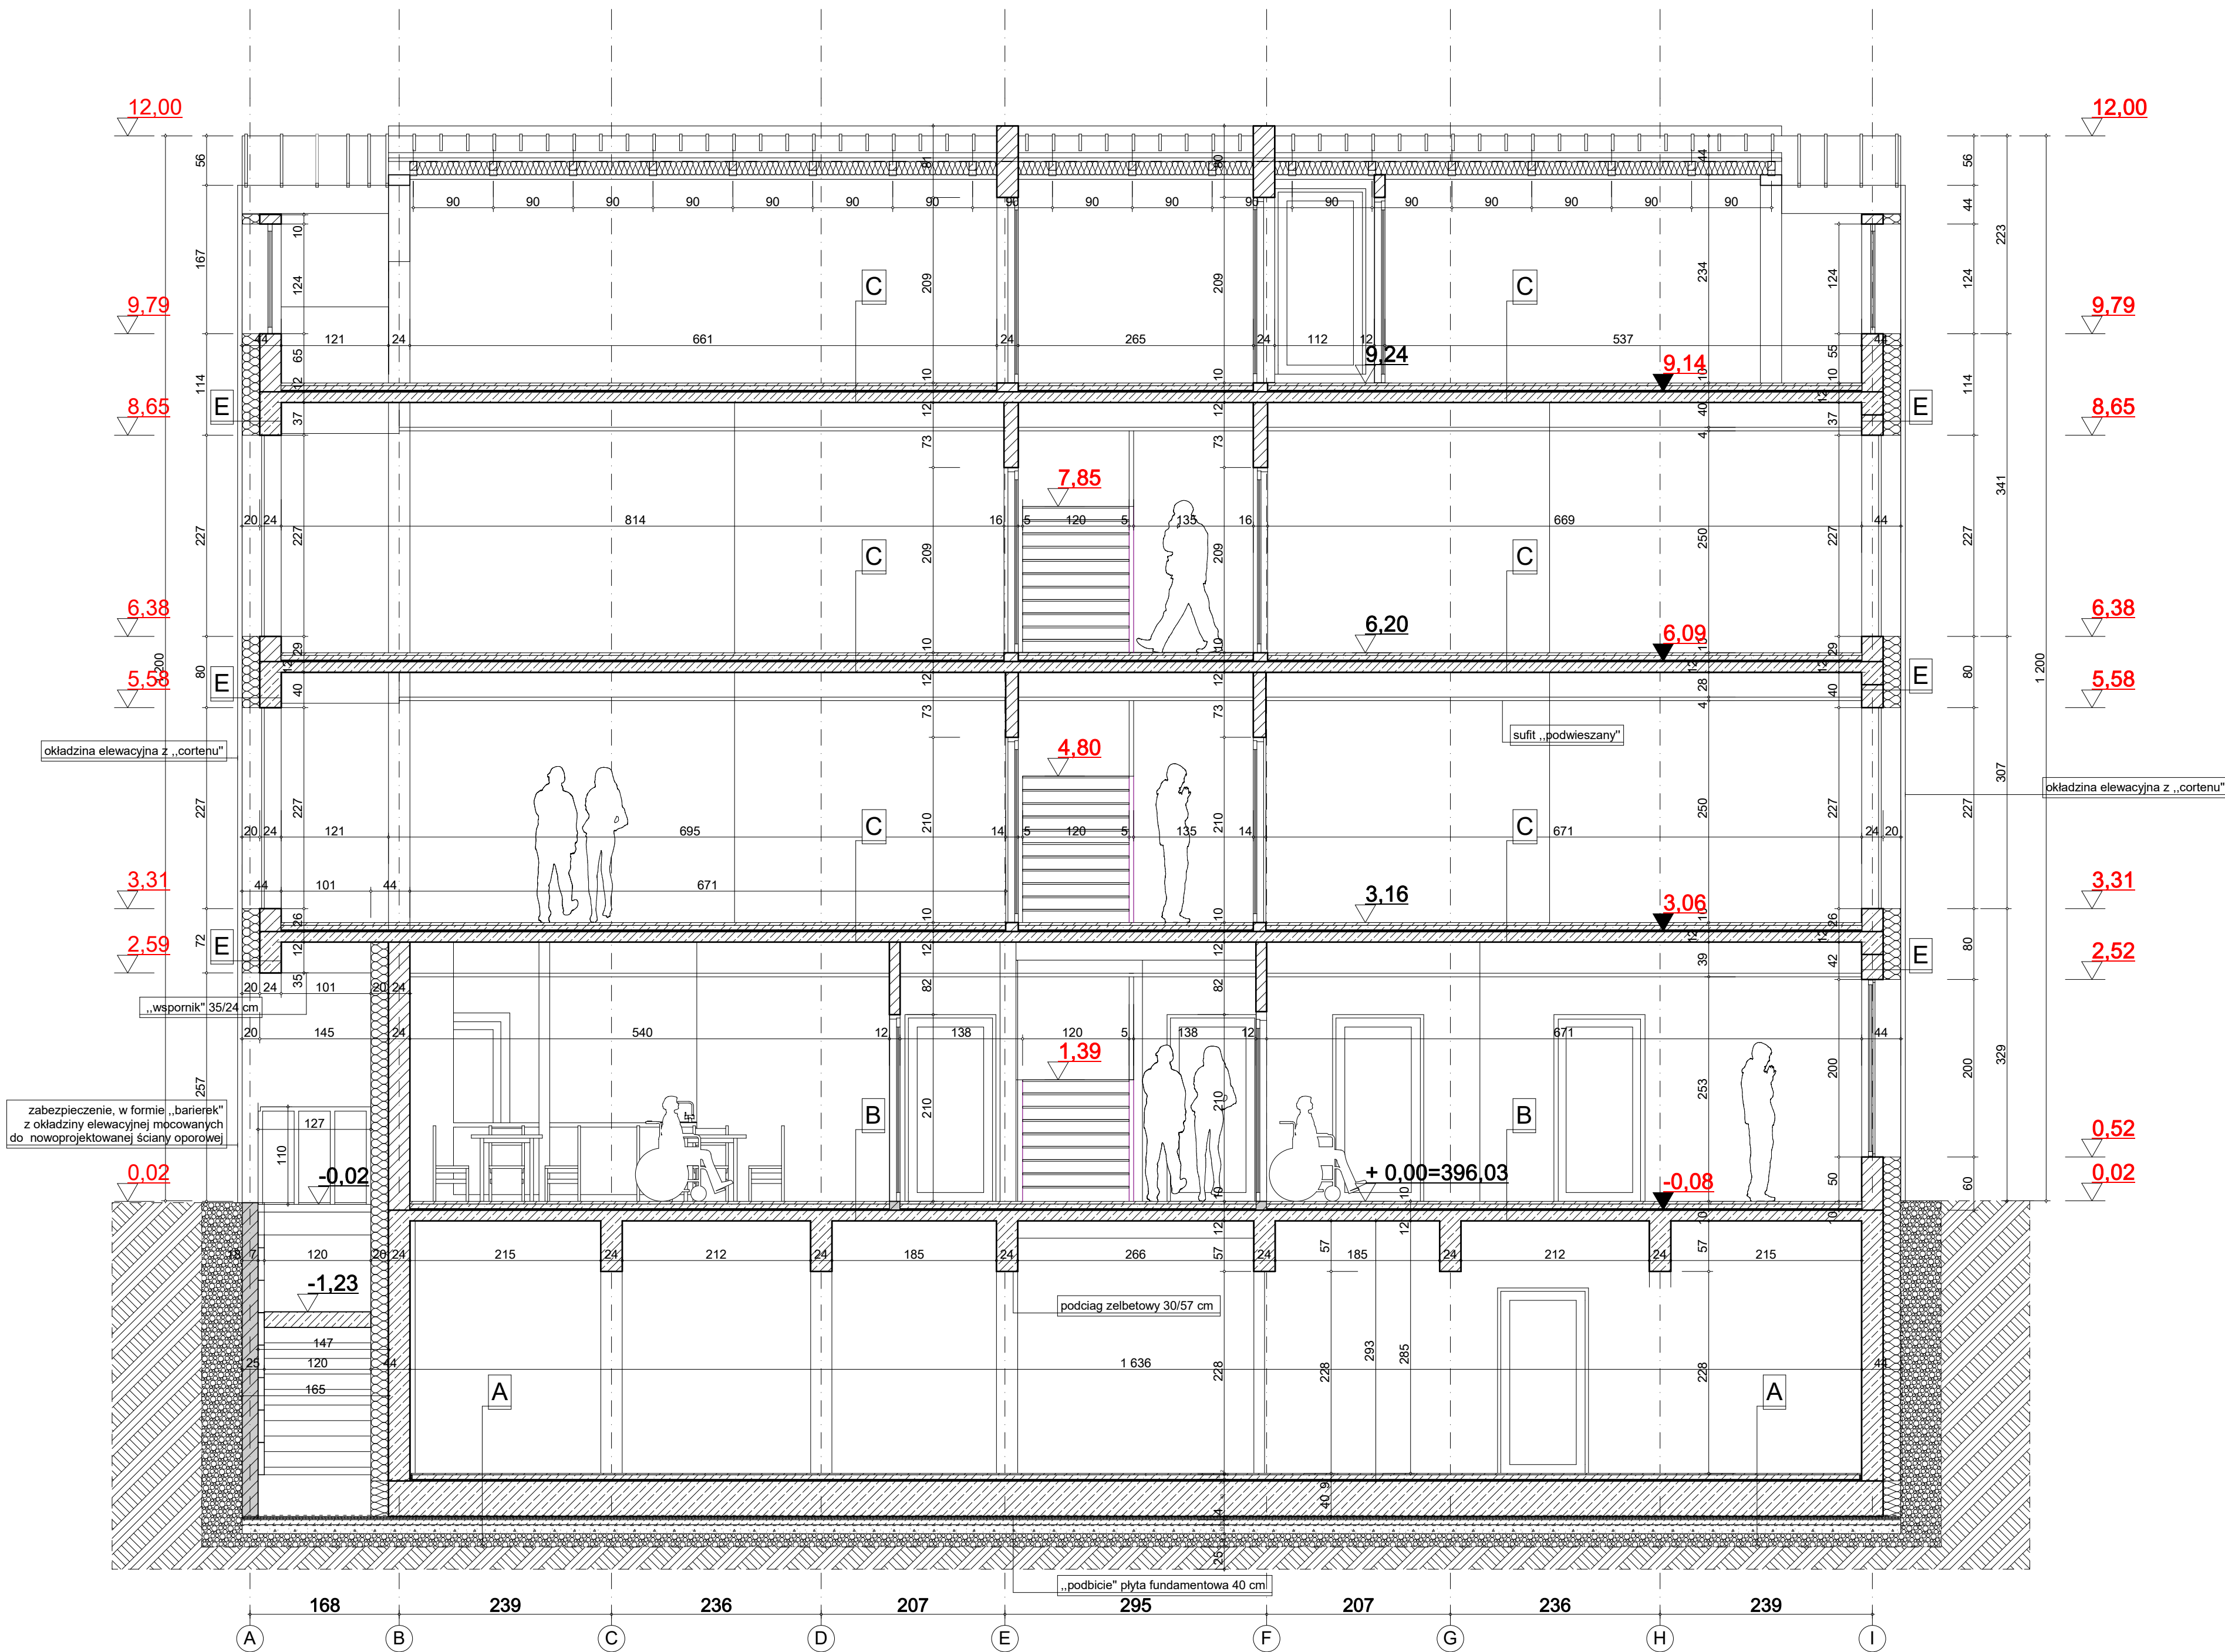

A

podłoga na gruncie
 $K_{max} = 0,23 \text{ W/(m}^2 \cdot \text{k)}$
płytki ceramiczne 1,5cm
wyłewka na siatce 5cm
folia PE
izolacja - płyty styropianowe xps 2cm
2xpapa termozgrzewalna
płyta żelbetowa 40 cm
folia PE
izolacja termiczna- płyty styropianowe xps 5cm
chudy chbeton 10 cm
piasek lub żwir drobnoziarnisty 10 cm
gruzobeton lub kliniec 15 cm
geowłuknina

razem: 86,5 cm

B

strop międzykondygnacyjny /piwnic/
płytki ceramiczne 3 cm
wyłewka na siatce 5 cm
folia PE
izolacja akustyczna 5 cm
płyta żelbetowa 12 cm

razem: 25 cm

C

strop międzykondygnacyjny /piętra/
płytki ceramiczne 3 cm
wyłewka na siatce 5 cm
folia PE
izolacja akustyczna 2 cm
płyta żelbetowa 12 cm

razem: 22 cm

D

ściana piwnic
 $K_{max} = 0,21 \text{ W/(m}^2 \cdot \text{k)}$
membrana fondaline
izolacja termiczna - styropian XPS-R GB 30 15 cm
masa KMB IZOHAN IZOBUD WL
IZOHAN IZOBUD WL
ściana żelbetowa 24 cm

razem: 39 cm

E

struktura dachu
 $K_{max} = 0,21 \text{ W/(m}^2 \cdot \text{k)}$
poszycie blacha
kontrole 4/4 cm
lata 4/4 cm
wiatroizolacja
krokiew 8/16 cm po między ocieplenie z wełny mineralnej 16 cm
konstrukcja żelbetowa 12 cm
tynk 3 cm

razem: 41 cm

F

ściana zewnętrzna
 $K_{max} = 0,21 \text{ W/(m}^2 \cdot \text{k)}$
okładzina elewacyjna z płyt z blachy „cortenowej” 3 cm
tynk cienkowarstwowy
izolacja termiczna - wełna mineralna 20 cm
ściana murowana /pustak gazobeton/ 24 cm

razem: 47 cm

F

stropodach pełny
 $K_{max} = 0,21 \text{ W/(m}^2 \cdot \text{k)}$
poszycie blacha
stelerz 5/5 cm
izolacja przedw wodna
wełna skalna 20 cm
wa-wa spadkowa z betonu lekkiego 5-7 cm
izolacja przeciwwilgociowa
strop żelbetowy 12 cm

razem: 42 cm

pracownia architektury
Maciej Zubek
ul. Rynek 14
34-400 Nowy Targ
tel. 660 359 495

PRZEBUDOWA ROZBUDOWA, NADBUDOWA
ZMIANA SPOSOBU UŻYTKOWANIA ISTNIEJĄCEGO
BUDYNKU USŁUGOWEGO NA CELE
DYDAKTYCZNO USŁUGOWE „PRZEDSZKOLE”,
wraz z wewnętrznymi instalacjami wod.-kan., t.j.,
wewnętrzna instalacja elektryczna, przebudowa
istniejącej sieci kanalizacji sanitarnej, przyłącze do sieci
kanalizacji deszczowej, odnowa miejscami
poszyciowymi, remont istniejących schodów
zewnętrznych na działkach nr 1550/42, 1260/11,
1260/5, w miejscowości NOWY TARG ul. Szaflarska,
powiat NOWOTARSKI, Województwo Małopolskie.

Artur Kułakowski
ul. Suskiego 10/21
34-400 Nowy Targ

mgr inż. arch. Maciej Zubek
nr posiadanych uprawnień:
MPOIA/031/2015
nr wpisu na listę
MP-2079


mgr inż. arch. Adam Bukowski
nr posiadanych uprawnień:
MPOIA/022/2005
nr wpisu na listę
MP-1180

Projekt BUDOWLANY

przekrój A-A

II.2020 1:50

6

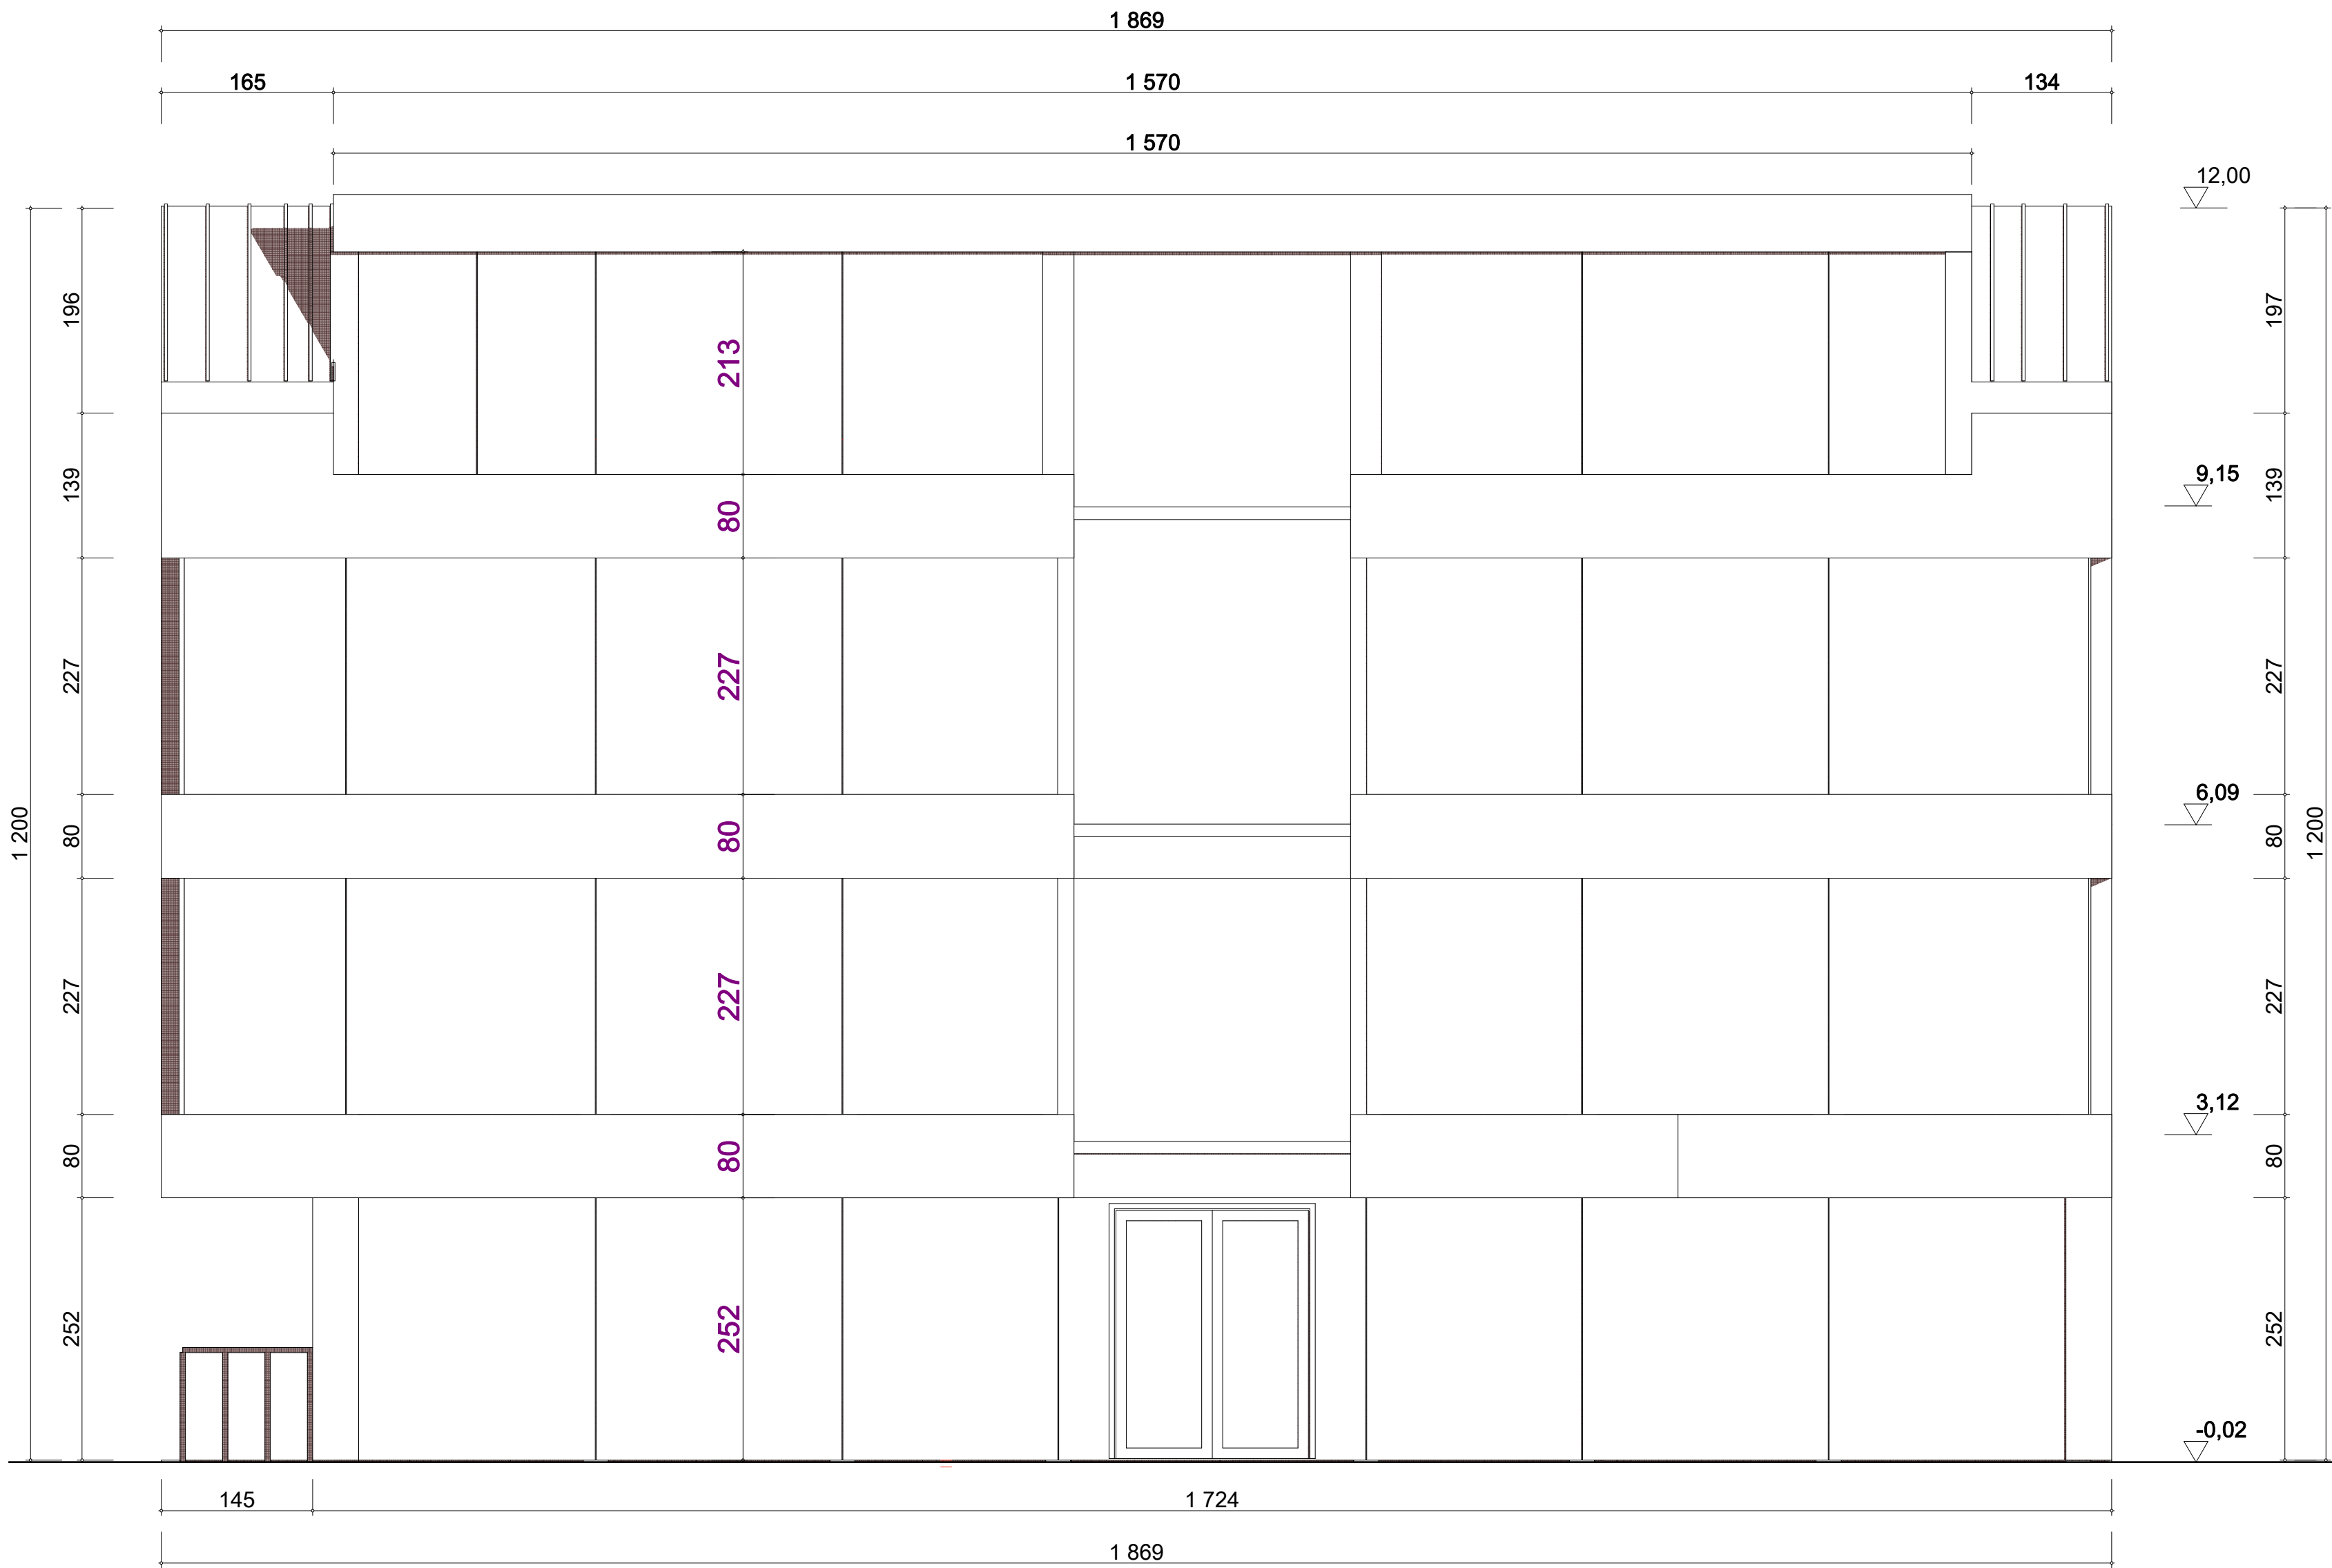

Jednostka Projektowa:

zubek

studio

pracownia architektury
Maciej Zubek
ul.pl. Rynek 14
34-400 Nowy Targ
tel. 660 359 495

Opis:

PRZEBUDOWA ROZBUDOWA, NADBUDOWA
ZMIANA SPOSOBU UŻYTKOWANIA ISTNIEJĄCEGO
BUDYNKU USŁUGOWEGO NA CELE
DYDAKTYCZNO USŁUGOWE „PRZEDSZKOLE”,
wraz z wewnętrznymi instalacjami wod.-kan., c.o.,
wewnętrzną instalacją elektryczną, przebudowę
istniejącej sieci kanalizacji sanitarnej, przyłącz do sieci
kanalizacji deszczowej, ośmioma miejscami
postojowymi, remont istniejących schodów
zewnętrznych na działkach nr 18804/2, 12804/1,
12805, w miejscowości NOWY TAR ul. Szafłarska,
powiat NOWOTARSKI, Województwo Małopolskie.

Inwestor:

Artur Kułakowski
ul. Suskiego 10/21
34-400 Nowy Targ

Projektant:

mgr inż. arch. Maciej Zubek
nr posiadanych uprawnień:
MPOIA/031/2015
nr wpisu na listę
MP-2079

Sprawdzający:

mgr inż. arch. Adam Bukowski
nr posiadanych uprawnień:
MPOIA/022/2005
nr wpisu na listę
MP-1180

Typ:

Projekt KONCEPCYJNY
PRZEDSZKOLA

Rysunek:

ELEWACJA FRONTOWA

Data:

V.2019


Skala:

1:50

Nr. Rysunku:

6

41

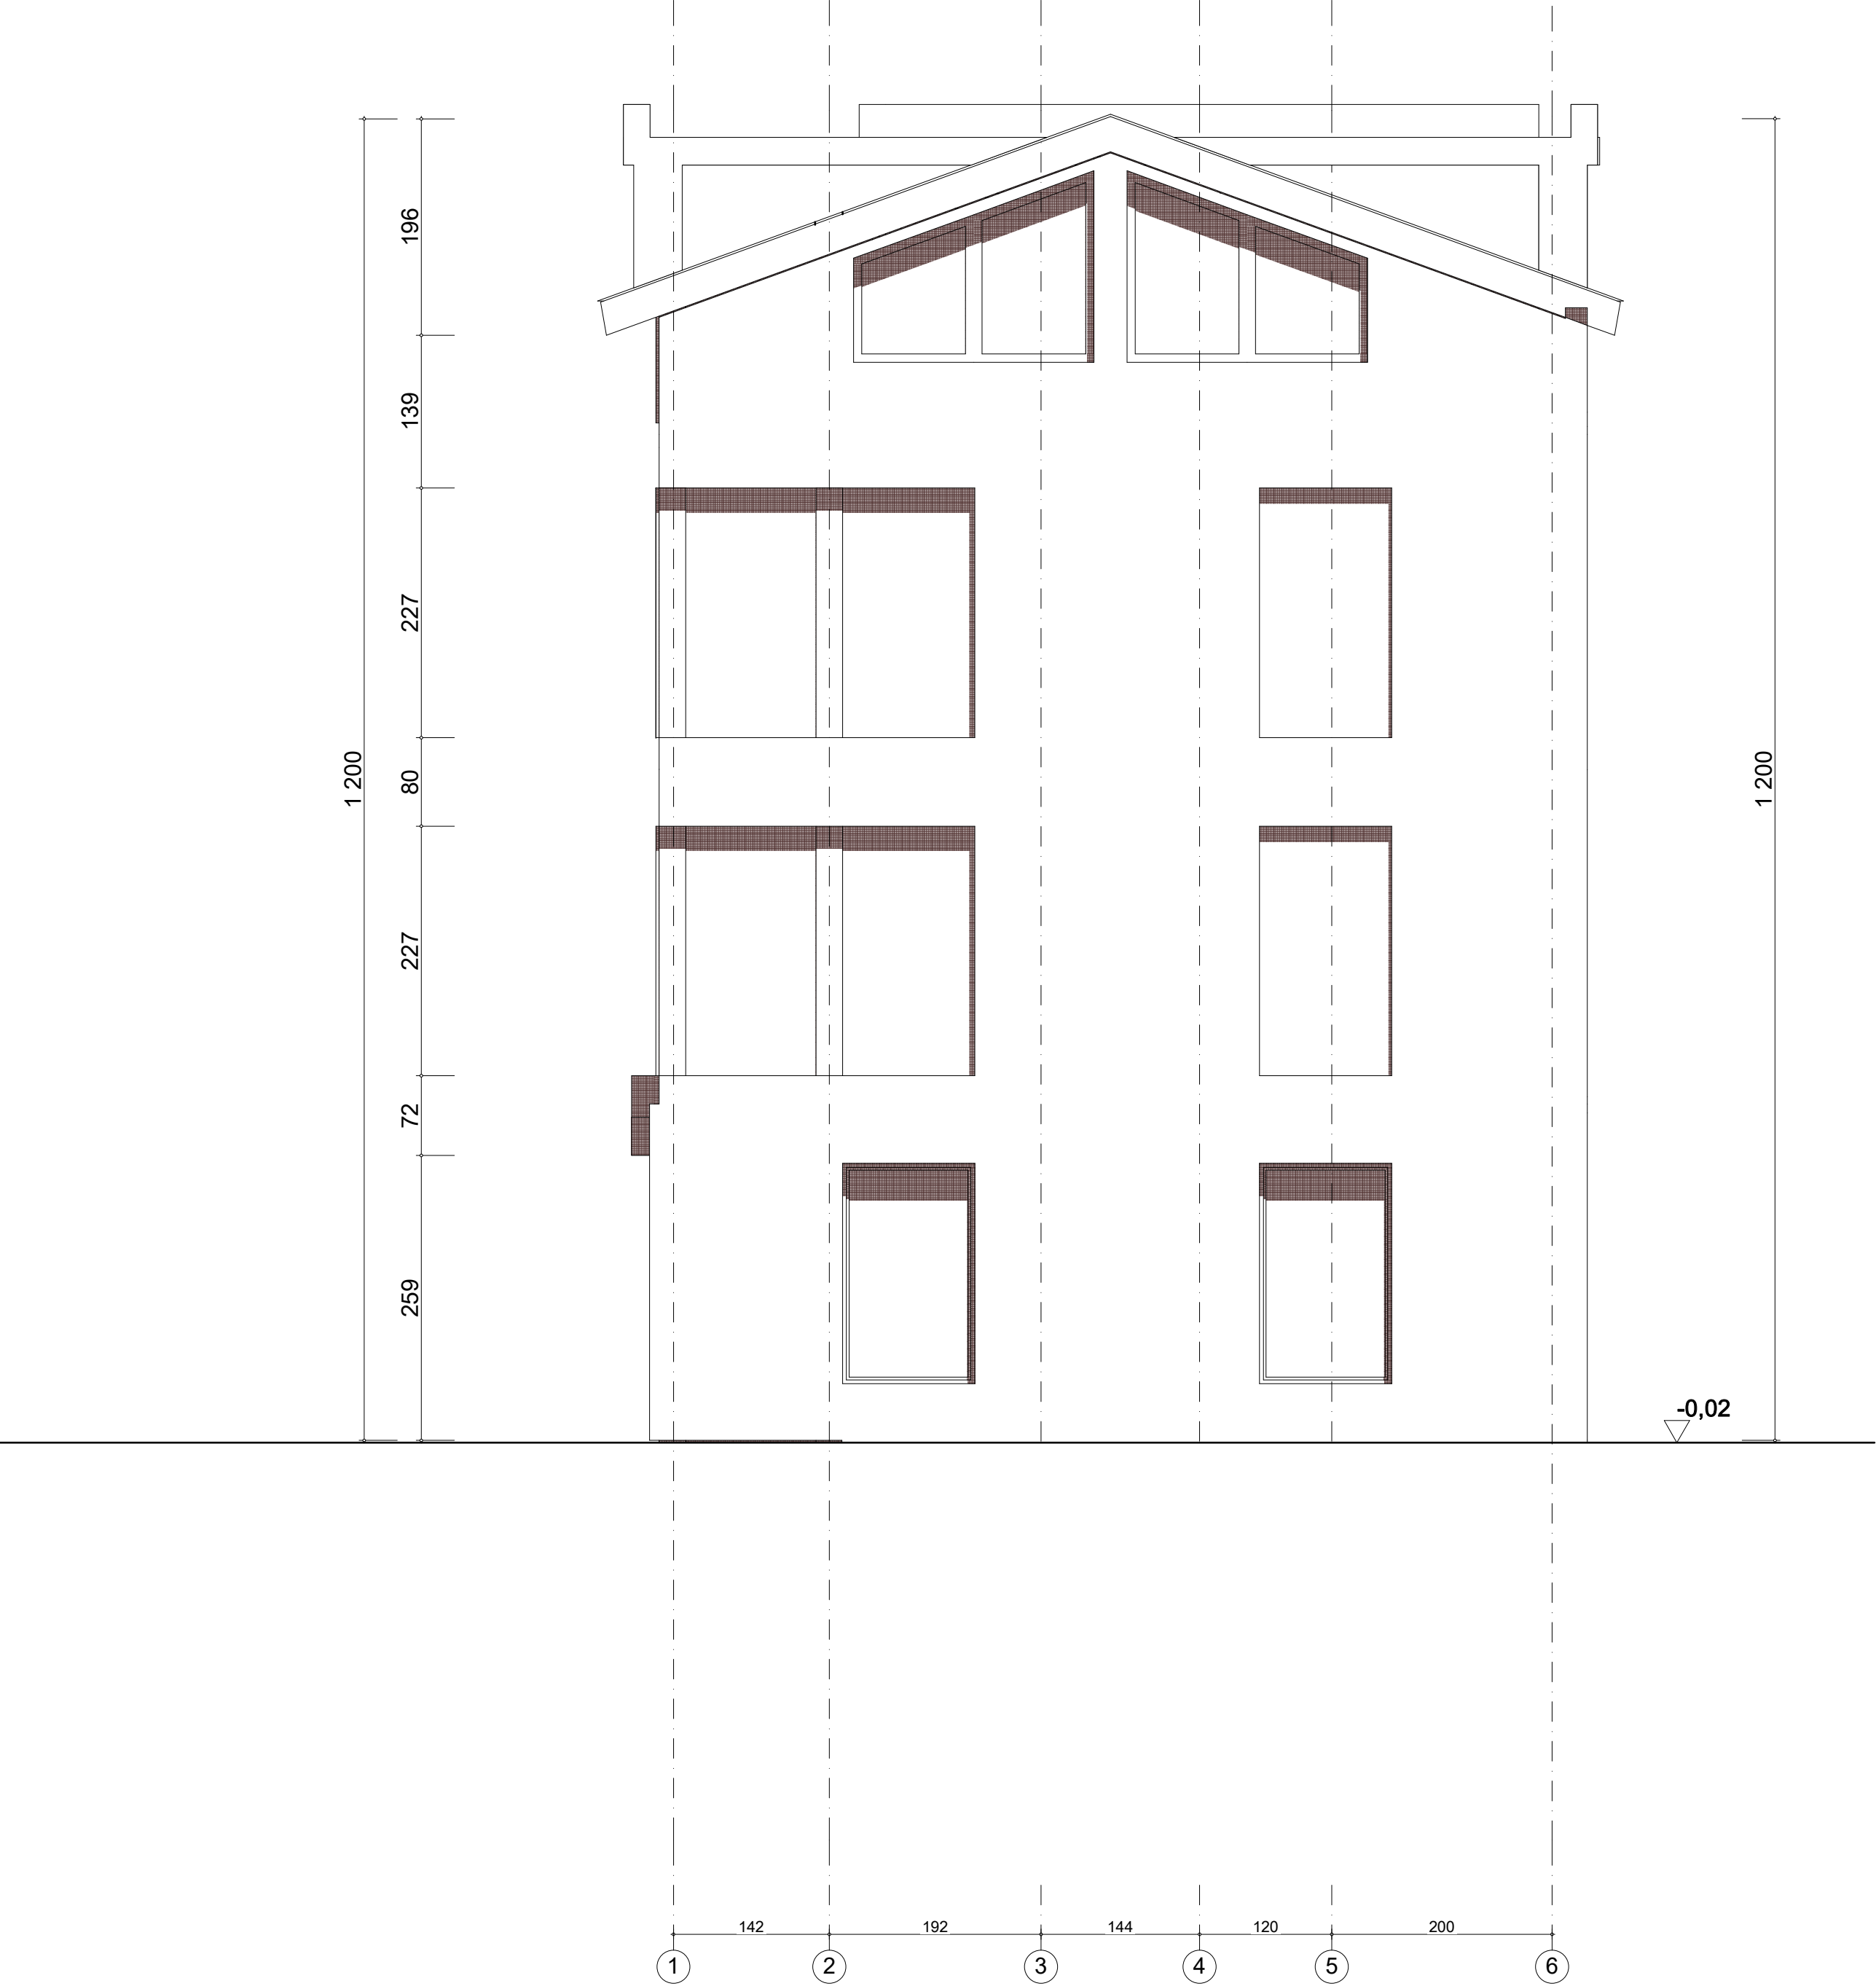

Jednostka Projektowa



zubek

studio

pracownia architektury

Maciej Zubek

ul.pl. Rynek 14

34-400 Nowy Targ

tel. 660 359 495

Opis:

PRZEBUDOWA ROZBUDOWA, NADBUDOWA
ZMIANA SPOSOBU UŻYTKOWANIA ISTNIEJĄCEGO
BUDYNKU USŁUGOWEGO NA CELE
DYDAKTYCZNO USŁUGOWE „PRZEDSZKOLE”,
wraz z wewnętrznymi instalacjami wod.-kan., c.o.,
wewnętrzną instalacją elektryczną, przebudową
istniejącej sieci kanalizacji sanitarnej, przyłącz do sieci
kanalizacji deszczowej, ośmioma miejscami
postojowymi, remont istniejących schodów
zewnętrznych na działkach nr 18804/2, 12804/1,
12805, w miejscowości NOWY TAR ul. Szafłarska,
powiat NOWOTARSKI, Województwo Małopolskie.

Inwestor:

Artur Kułakowski

ul. Suskiego 10/21

34-400 Nowy Targ

Projektant:

mgr inż. arch. Maciej Zubek

nr posiadanych uprawnień:

MPOIA/031/2015

nr wpisu na listę

MP-2079

Sprawdzający:

mgr inż. arch. Adam Bukowski

nr posiadanych uprawnień:

MPOIA/022/2005

nr wpisu na listę

MP-1180

Faza:

Projekt KONCEPCYJNY
PRZEDSZKOLA

Rysunek:

ELEWACJA POŁUDNIOWA

Data:

V.2019


Skala:

1:50

Nr. Rysunku :

6

42

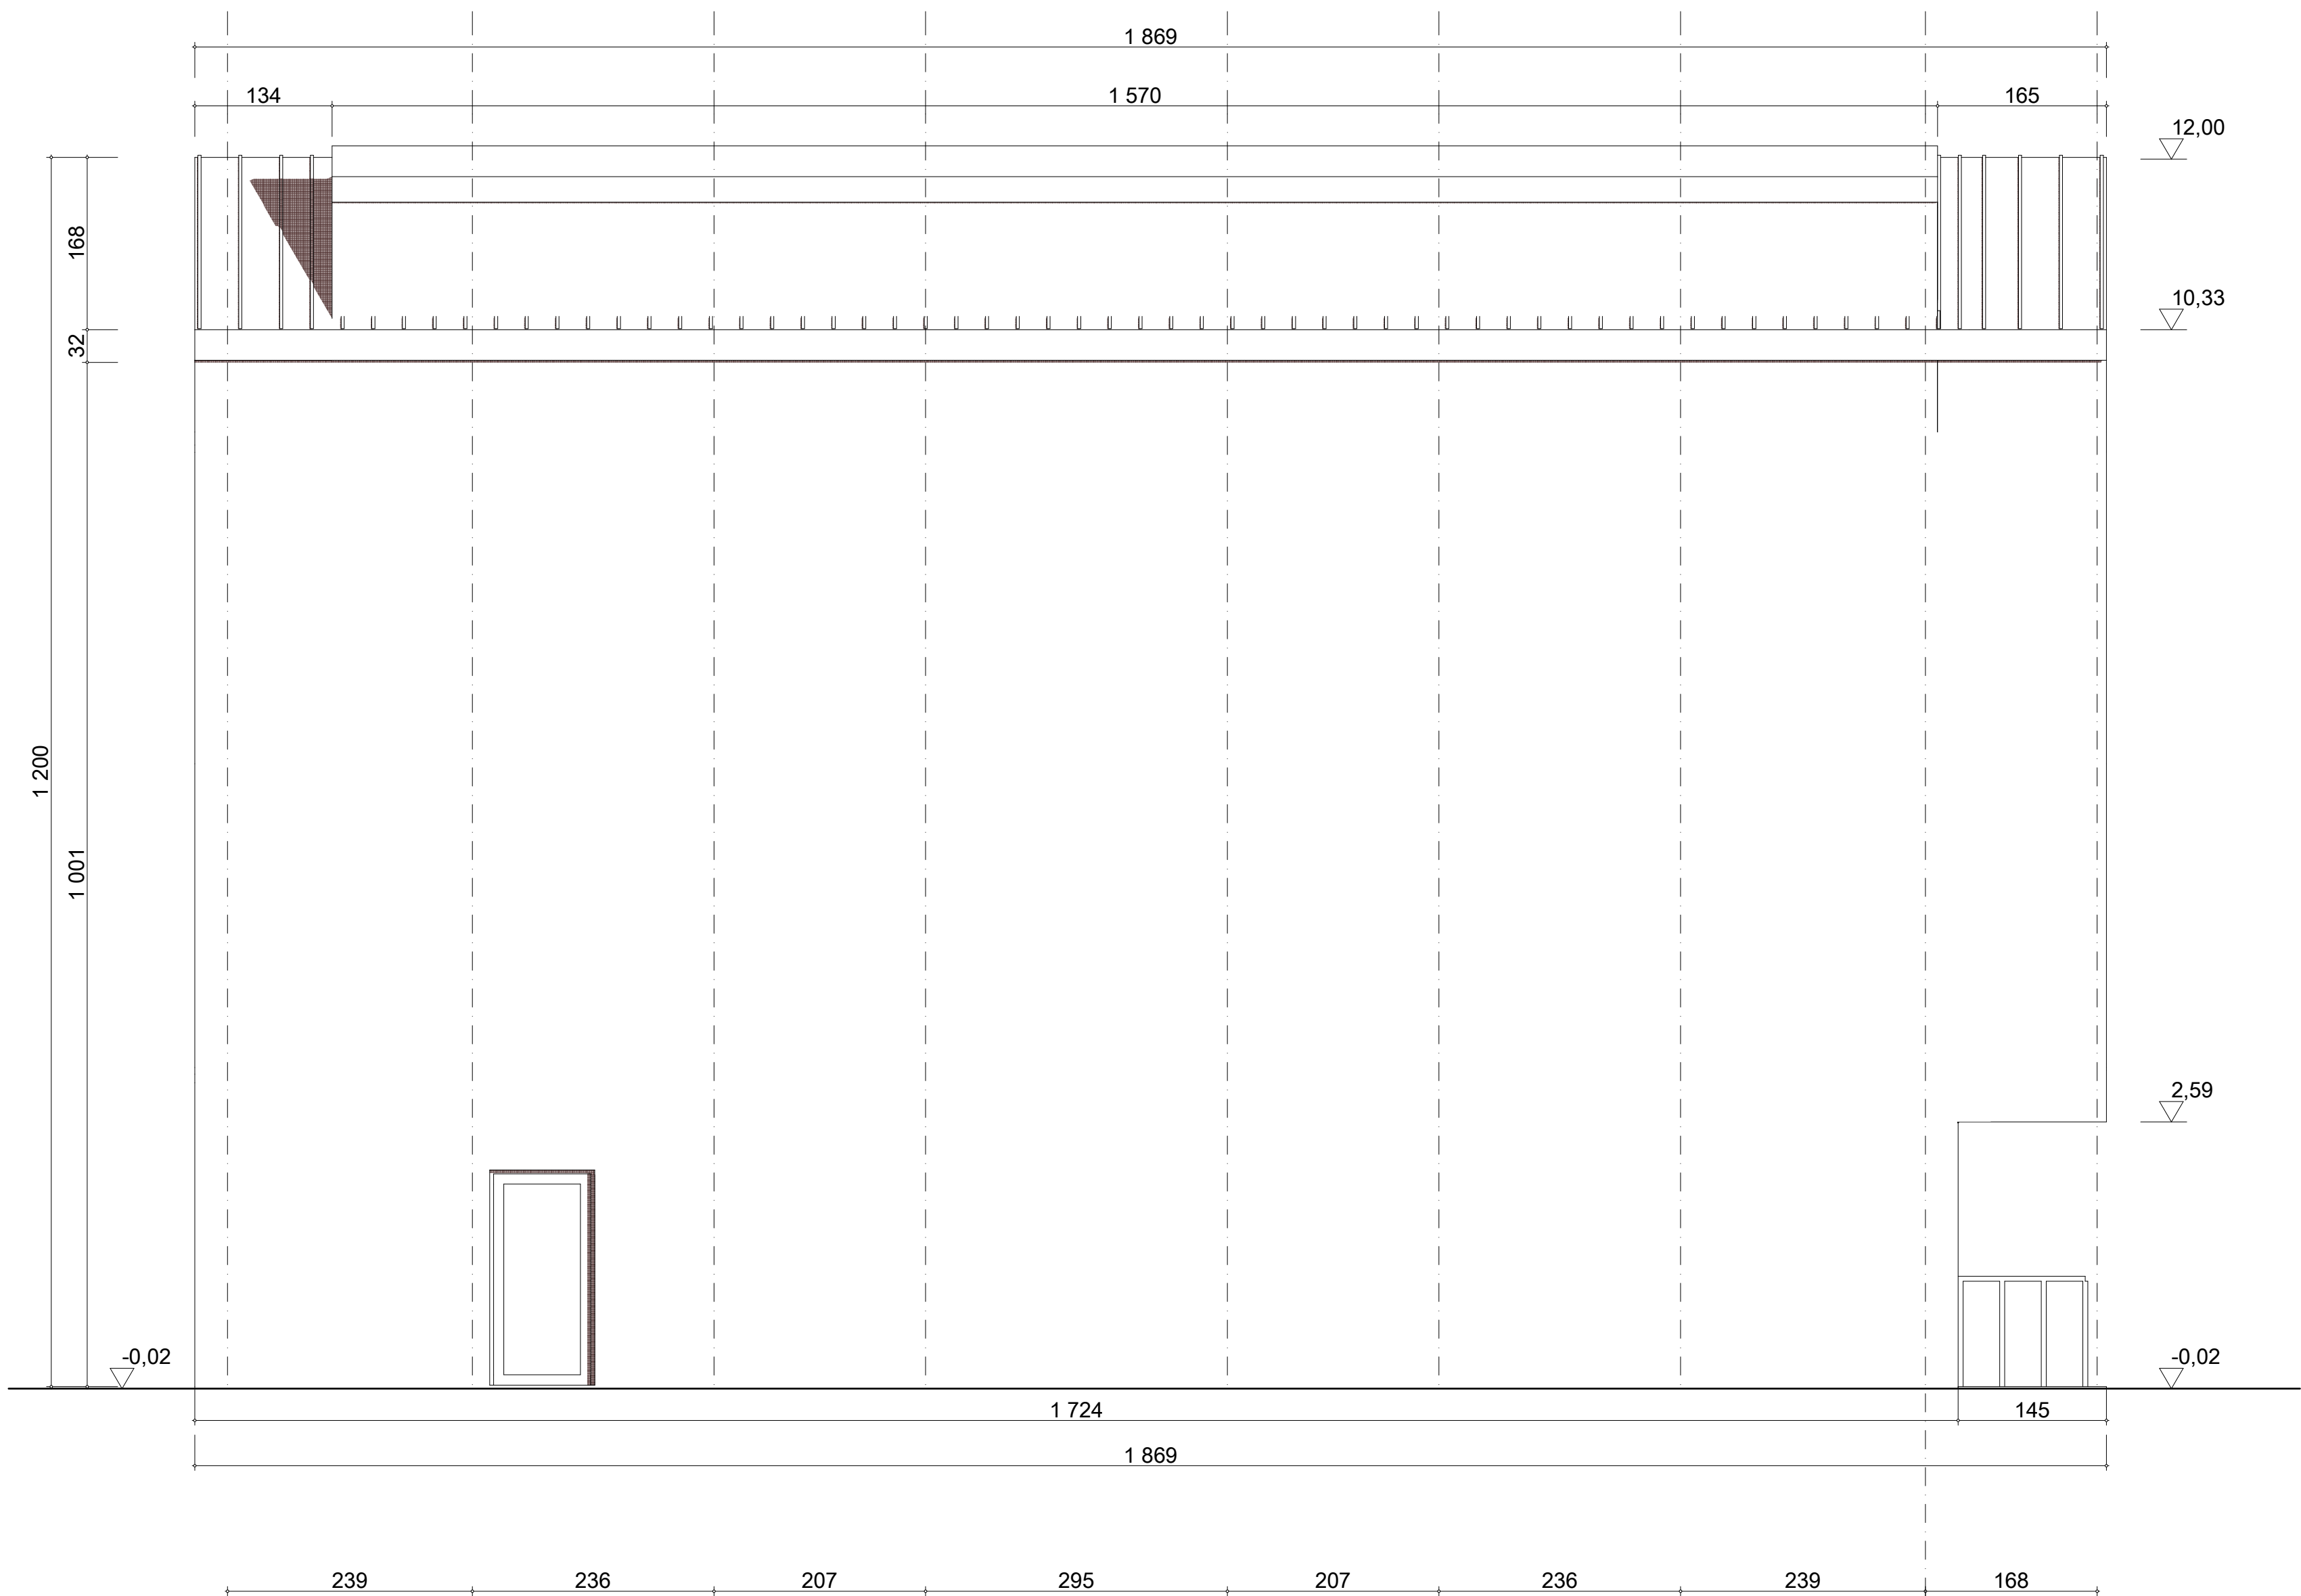

Jednostka Projektowa :
zubek studio
pracownia architektury
Maciej Zubek
ul. pl. Rynek 14
34-400 Nowy Targ
tel. 660 359 495

PRZEBUDOWA ROZBUDOWA, NADBUDOWA
ZMIANA SPOSOBU UŻYTKOWANIA ISTNIEJĄCEGO
BUDYNKU USŁUGOWEGO NA CELE
DYDAKTYCZNO USŁUGOWE „PRZEDSZKOLE”,
wraz z wewnętrznymi instalacjami wod.-kan., c.o.,
wewnętrzną instalacją elektryczną, przebudową
istniejącej sieci kanalizacji sanitarnej, przyłącze do sieci
kanalizacji deszczowej, ośmioma miejscami
postojowymi, remont istniejących schodów
zewnętrznych na działkach nr 18804/2, 12804/1,
12805, w miejscowości NOWY TAR ul. Szaflarska,
powiat NOWOTARSKI, Województwo Małopolskie.

ART-CONNECT
Artur Kułakowski
ul. Suskiego 10/21
34-400 Nowy Targ
NIP: 7352295179

mgr inż. arch. Maciej Zubek
nr posiadanych uprawnień:
MPOIA/031/2015
nr wpisu na listę
MP-2079


mgr inż. arch. Adam Bukowski
nr posiadanych uprawnień:
MPOIA/022/2005
nr wpisu na listę
MP-1180

Projekt **BUDOWLANY**

Rysunek: **ELEWACJA WSCHODNIA**

Data: **V.2019** Skala: **1:50**

Nr. Rysunku: **6**

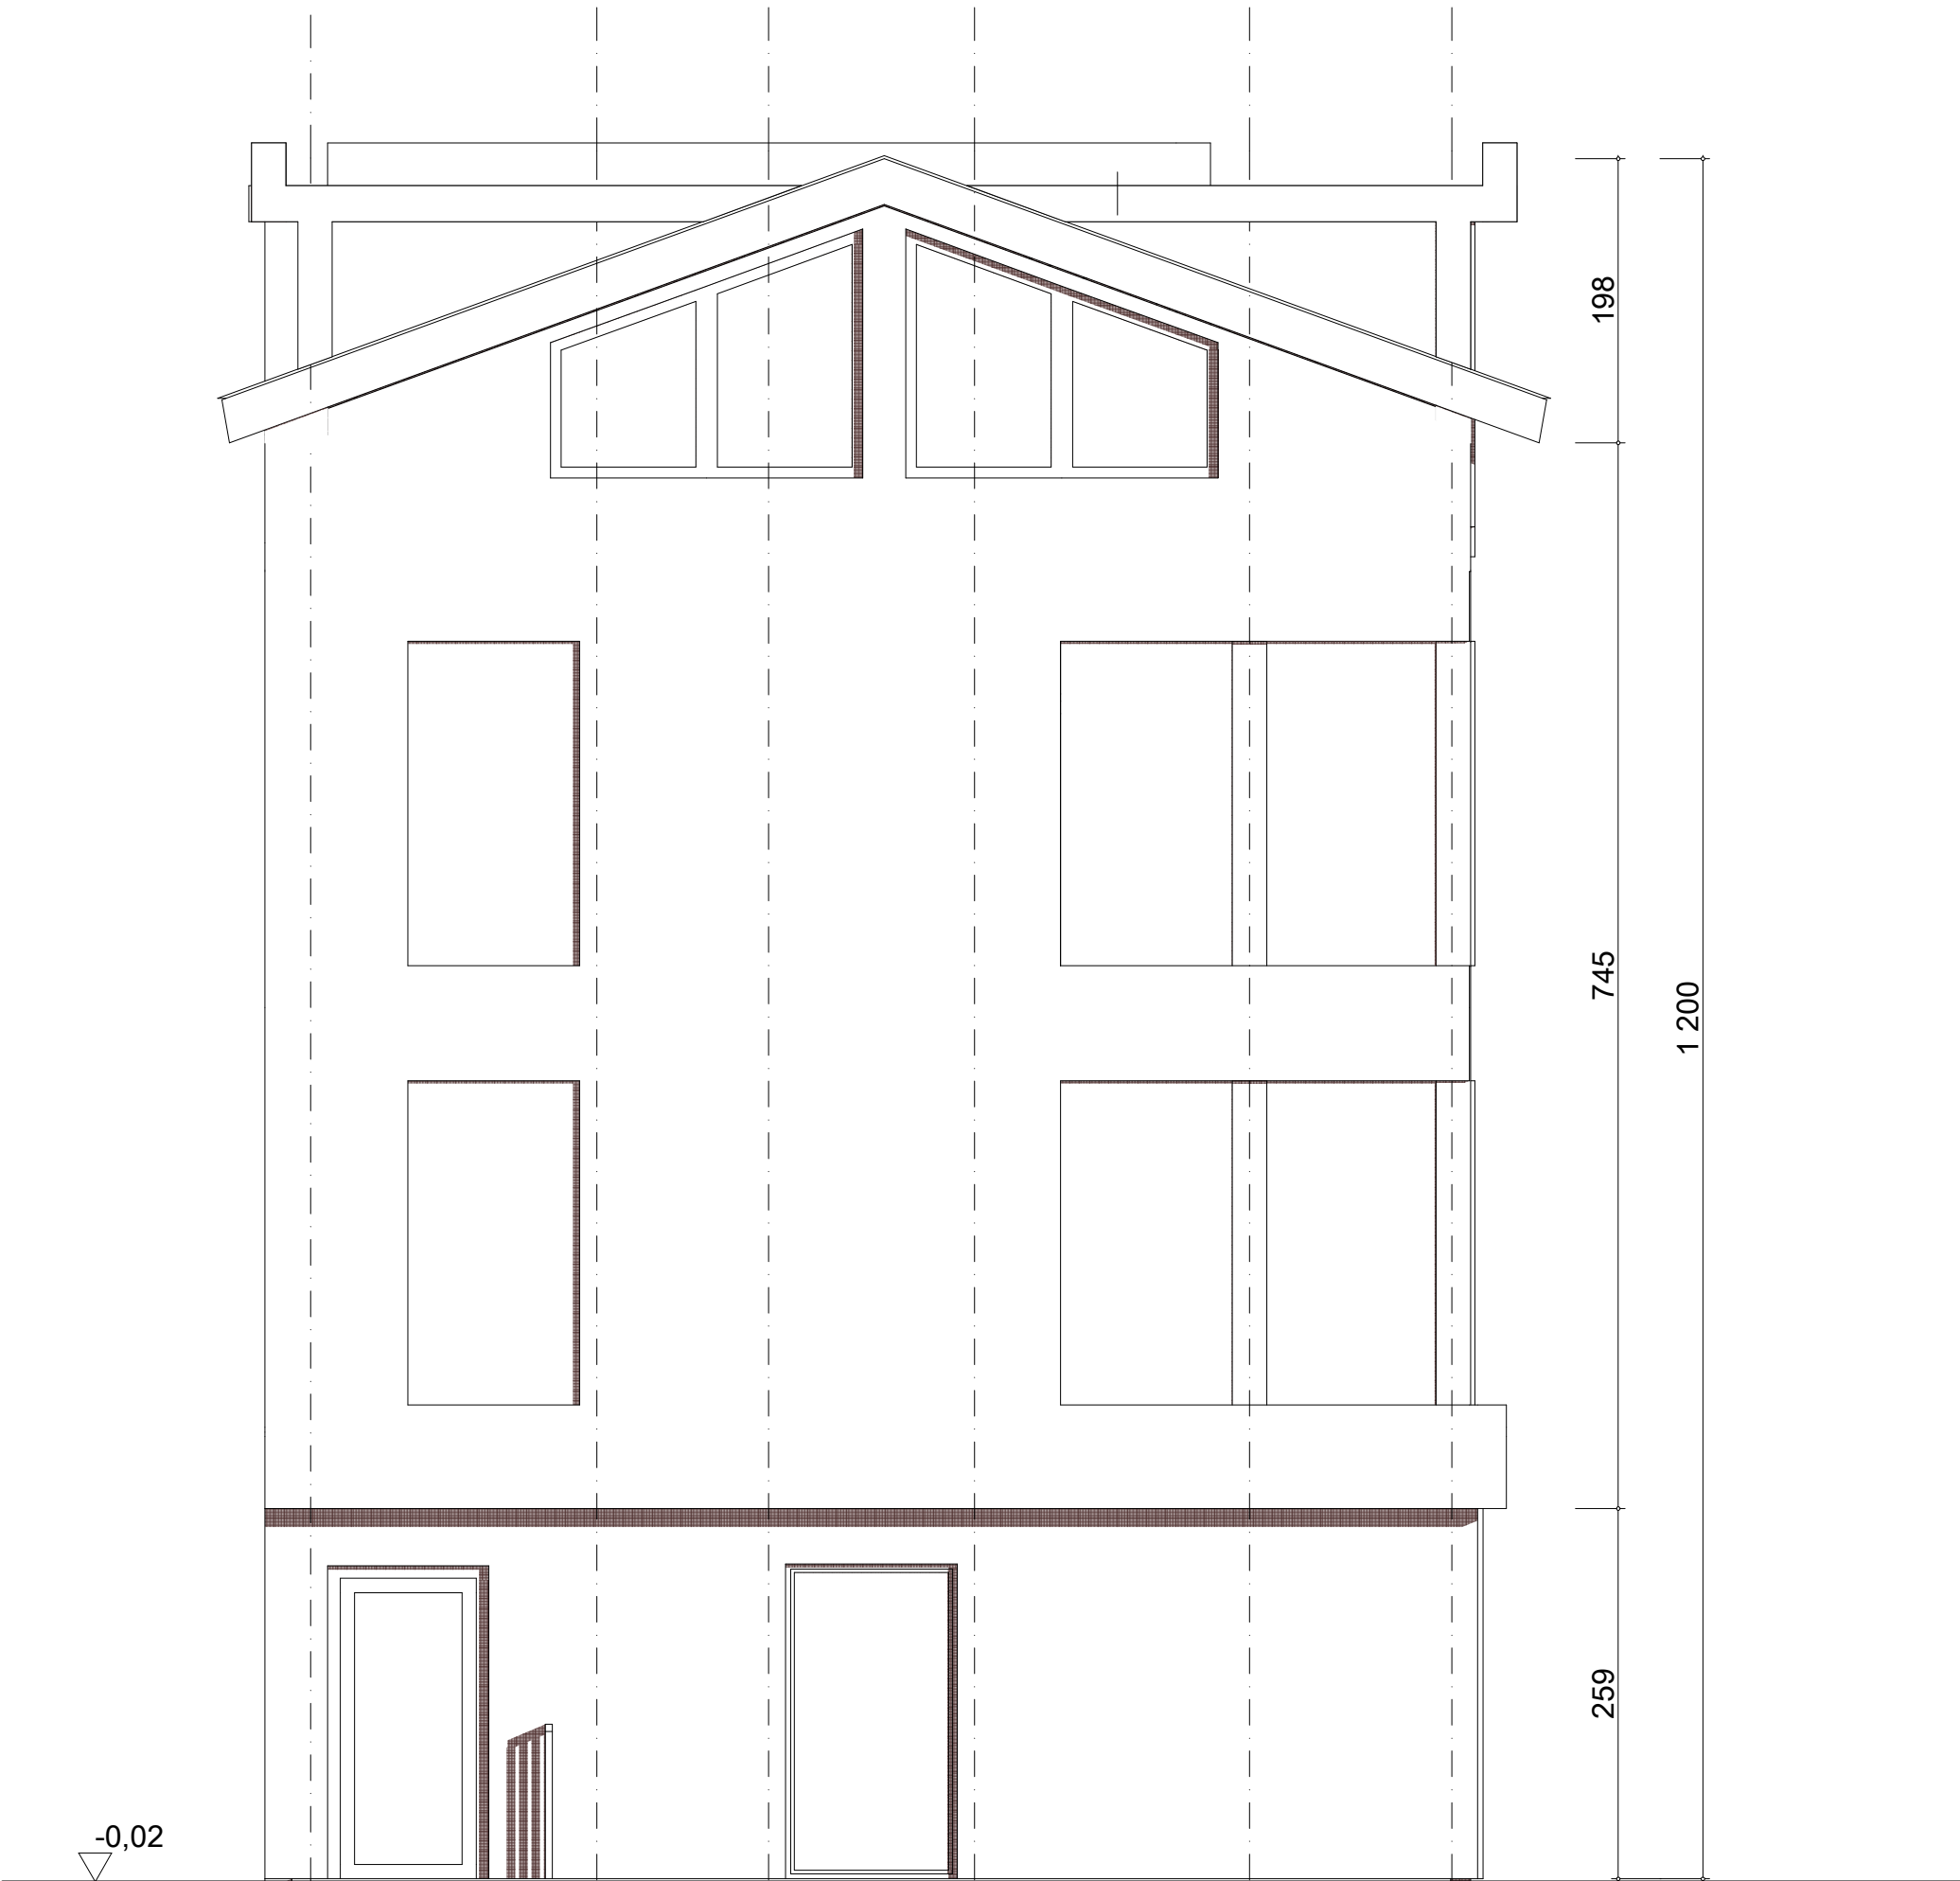

Jednostka Projektowa:

zubek

studio

pracownia architektury

Maciej Zubek

ul.pl. Rynek 14

34-400 Nowy Targ

tel. 660 359 495

PRZEBUDOWA ROZBUDOWA, NADBUDOWA

ZMIANA SPOSOBU UŻYTKOWANIA ISTNIEJĄCEGO

BUDYNKU USŁUGOWEGO NA CELE

DYDAKTYCZNO USŁUGOWE „PRZEDSZKOLE”,

wraz z wewnętrznymi instalacjami wod.-kan., c.o.,

wewnętrzną instalacją elektryczną, przebudową

istniejącej sieci kanalizacji sanitarnej, przyłącz do sieci

kanalizacji deszczowej, ośmioma miejscami

postojowymi, remont istniejących schodów

zewnętrznych na działkach nr 18804/2, 12804/1,

12805, w miejscowości NOWY TAR ul. Szafarska,

powiat NOWOTARSKI, Województwo Małopolskie.

Investor:

Artur Kułakowski

ul. Suskiego 10/21

34-400 Nowy Targ

Projektant:

mgr inż. arch. Maciej Zubek

nr posiadanych uprawnień:

MPOIA/031/2015

nr wpisu na listę

MP-2079

Sprawdzający:

mgr inż. arch. Adam Bukowski

nr posiadanych uprawnień:

MPOIA/022/2005

nr wpisu na listę

MP-1180

Faza:

Projekt BUDOWLANY

Rysunek:

ELEWACJA PÓŁNOCNA

Data:

V.2019

Skala:

1:50

Nr. Rysunku :

6

44